



POHLED NA BRÁNU Z EXTERIÉRU

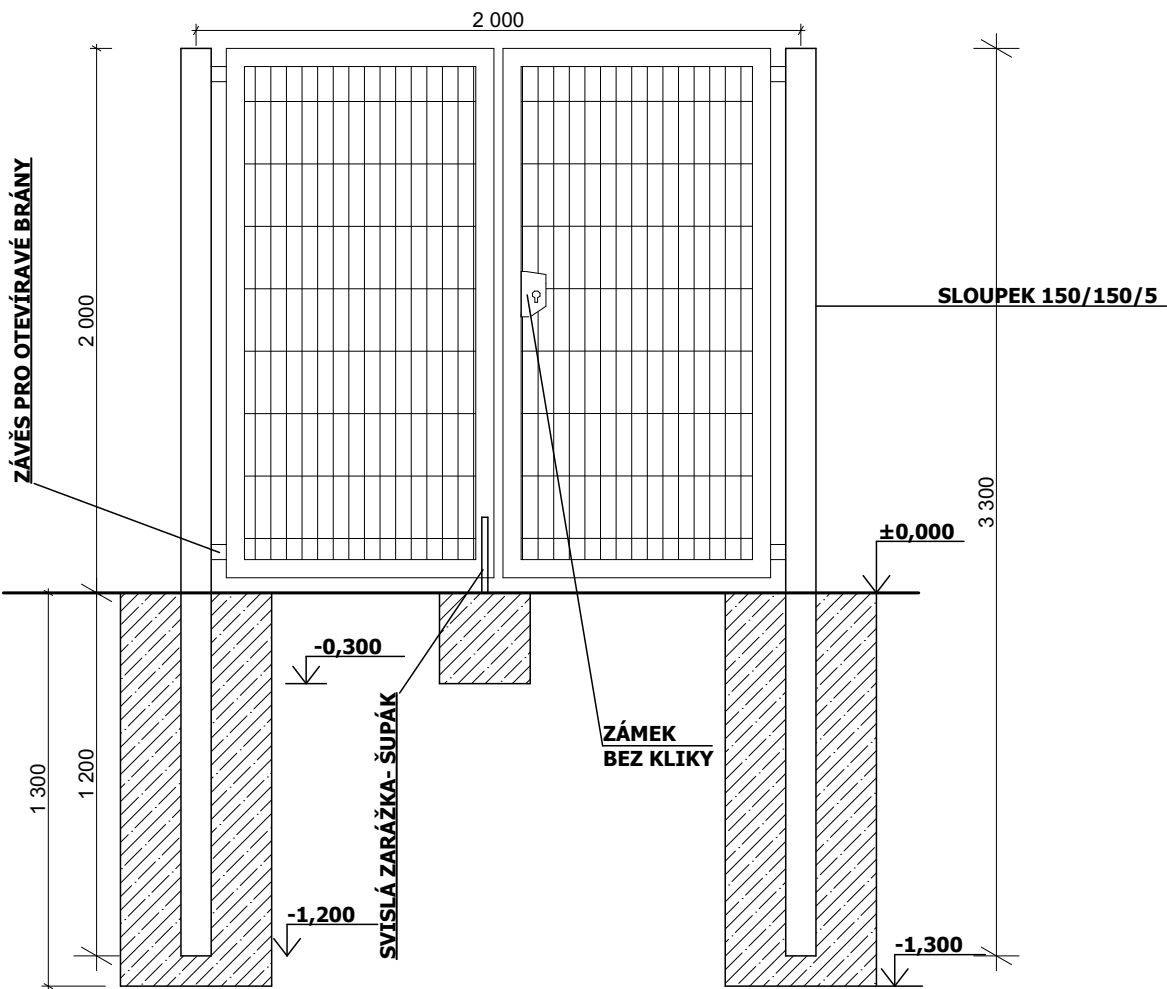

PŮDORYS BRÁNY

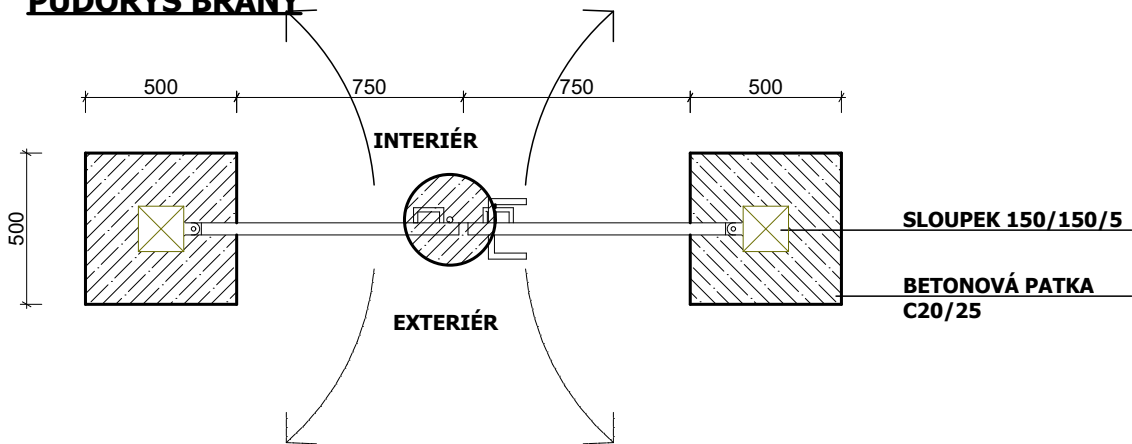

katastrální území: Havířov - město [637556]  
polohový systém: S-JTSK  
výškový systém: BpV  
±0,000 = -

ING. PAVEL KRUPÍČKA  
SELSKÁ 1250/23d  
736 01, HAVÍŘOV-BLUDOVICE  
MOB.: +420 723 510 755  
E-MAIL: krupicka@projekcekrupicka.cz  
ČKAIT - OBOR IP00 - Č. 1103708



**PROJEKCE KRUPÍČKA s.r.o.**  
Dlouhá třída 1226/44, CZ-736 01, Havířov-Podlesí  
IČ: 04563077 EMAIL: kontakt@projekcekrupicka.cz  
ČÚ: 4148015389/0800 MOBIL: +420 723 510 755

Stavba: STAVEBNÍ ÚPRAVY PLOCENÍ MINIGOLFU NA  
P. Č. 2212, 2213/2 V K. Ú. HAVÍŘOV MĚSTO

Část: 100\_STAVBA

Výkres: SCHÉMA BRÁNY 2M

Místo stavby: PARCELY Č. 2212, 2213/2 V K. Ú.  
HAVÍŘOV MĚSTO 637556

Objednatel stavby: SPRÁVA SPORTOVNÍCH A REKREAČNÍCH  
ZAŘÍZENÍ HAVÍŘOV, TĚŠÍNSKÁ 1296/2A,  
PODLESÍ 73601 HAVÍŘOV

Zodpovědný projektant: ING. PAVEL KRUPÍČKA

Autor: ING. PAVEL KRUPÍČKA

Kreslil: MATYÁŠ GRYZ

Formát: 420 x 297 Číslo kopie: Číslo výkresu:

Datum: 14.07.2023

Měřítko: 1:25

Zakázka: 2023/68\_MINIGOLF\_OPLOCENÍ

Stupeň: DOKUMENTACE PRO VYDÁNÍ ÚZEMNÍHO SOUHLASU

D 104