



ŘEZ A-A'

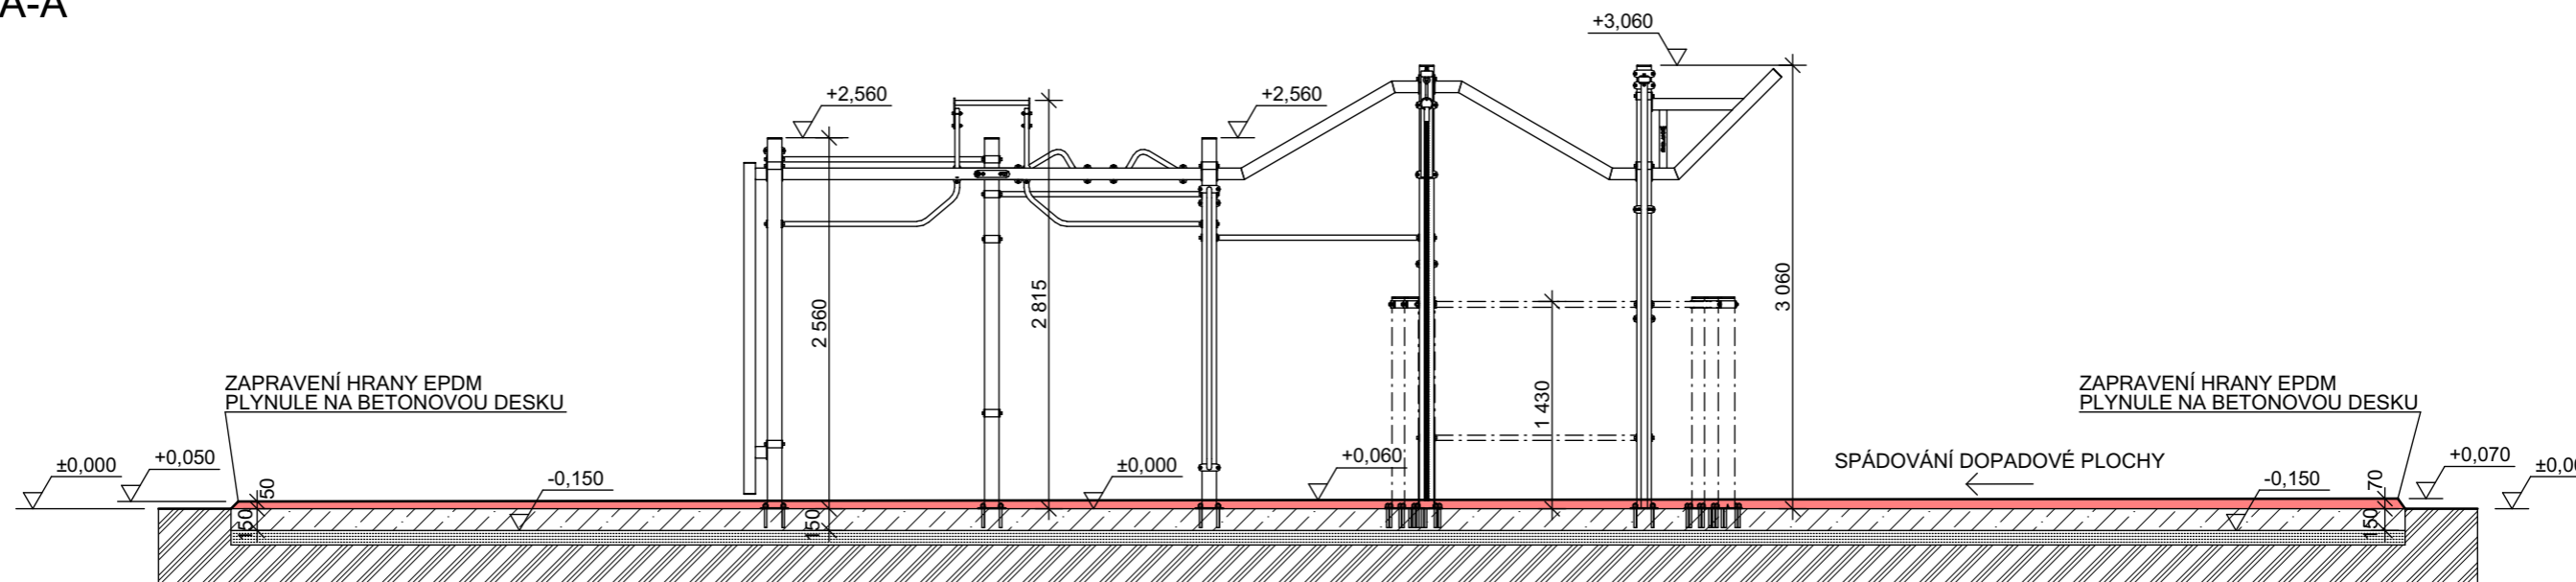


ŘEZ B-B'

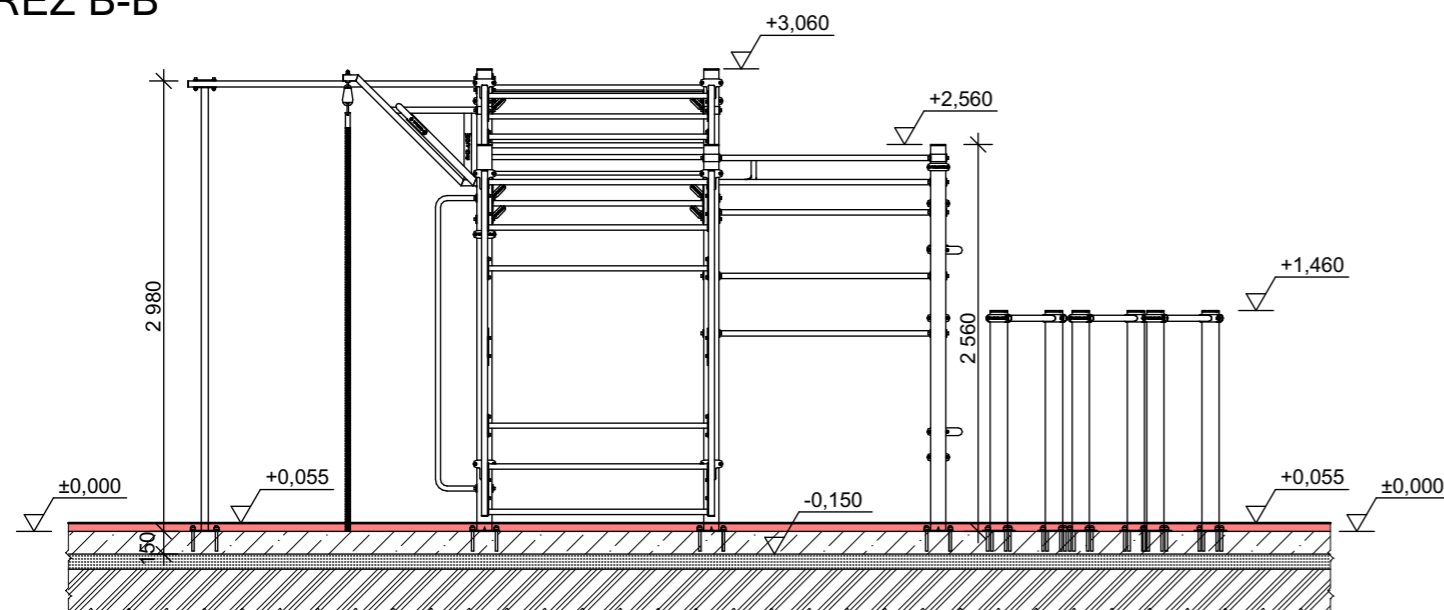

LEGENDA

- NOVÝ EPDM GRANULÁT TL. VRSTVY MIN 50, MAX 70 MM
- STÁVAJÍCÍ BETONOVÁ DESKA TL. 150 MM VYZTUŽENÁ KARI SÍŤ
- STÁVAJÍCÍ ŠTĚRKOVÉ PODLOŽÍ
- ZEMINA

ŘEZ C-C'

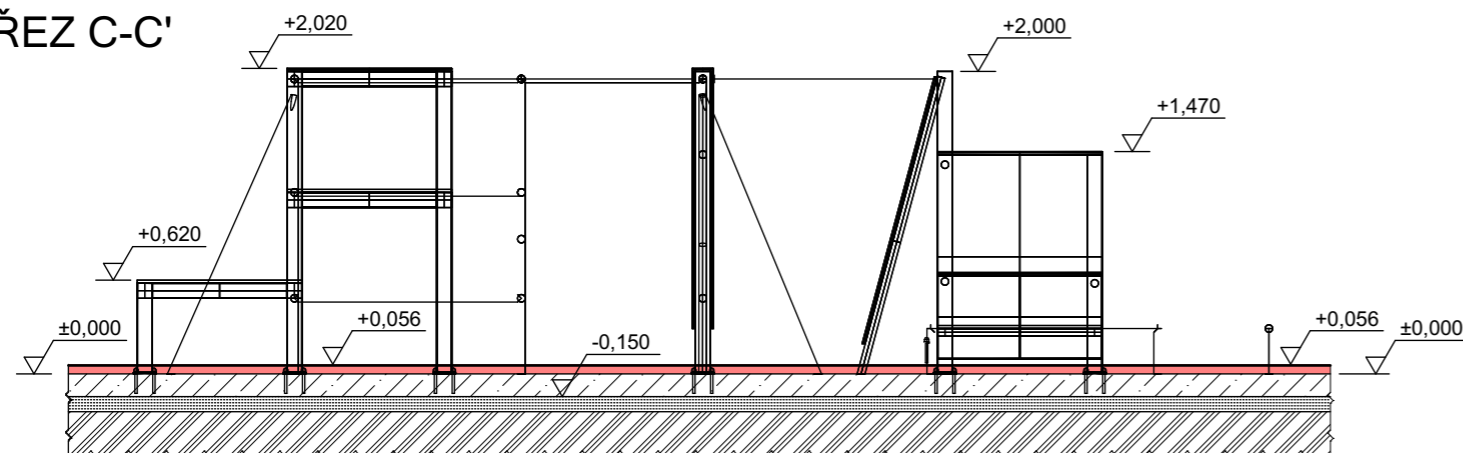

Katastrální území: Havířov-město [637556]
 Polohový systém: S-JTSK
 Výškový systém: BpV
 ±0,000 = 275 m.n.m.

DOKUMENTACE PRO PROVÁDĚNÍ STAVBY		
BC. TOMÁŠ MAXNER Projektová činnost ve výstavbě telefon: +420 725 036 421 e-mail: tomas.maxner@gmail.com ID datové schránky: DS_aje2d95bg IČO: 17651085		
PROJEKTOVAL	Bc. Tomáš Maxner	
KRESLIL	Bc. Tomáš Maxner	
WORKOUTOVÉ A PARKOUROVÉ HŘIŠTĚ HAVÍŘOV	DATUM	11.2022
	MĚŘÍTKO	1:50
ŘEZY	FORMÁT	2xA4
	Č.V.	D.2 A