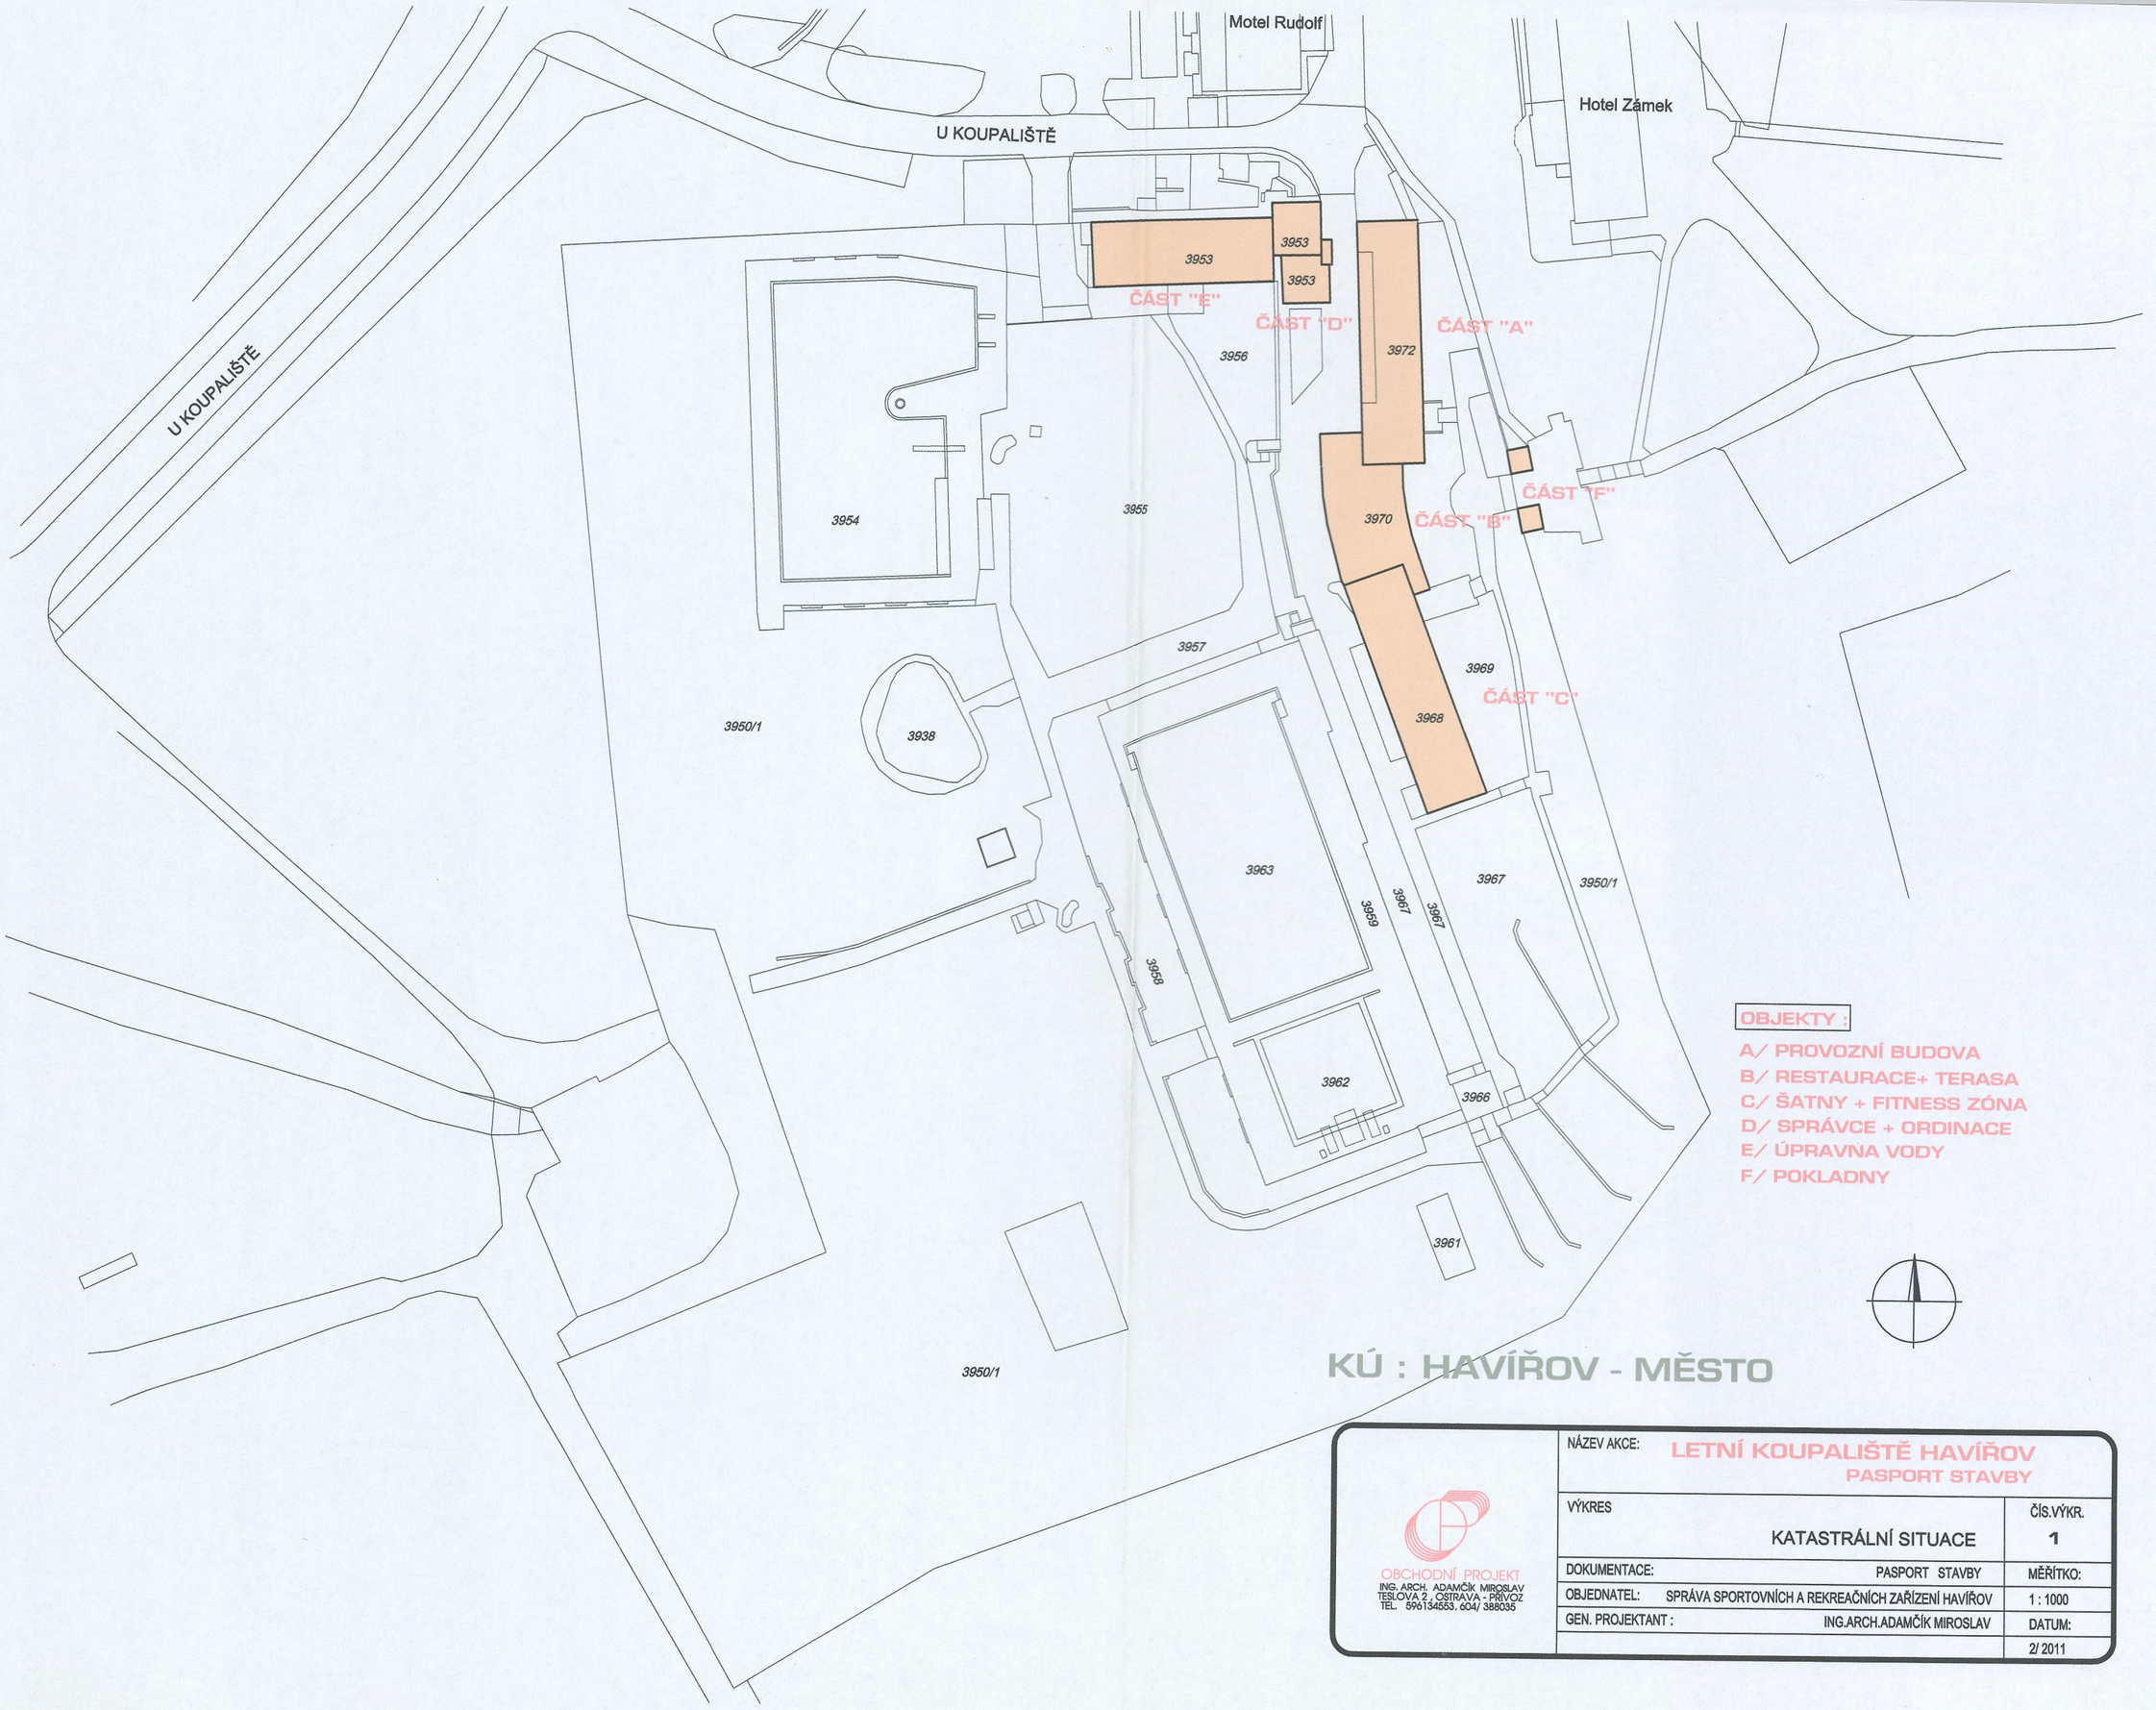

OBJEKTY :

A/ PROVOZNÍ BUDOVA
B/ RESTAURACE+ TERASA
C/ ŠATNY + FITNESS ZÓNA
D/ SPRÁVCE + ORDINACE
E/ ÚPRAVNA VODY
F/ POKLADNY

KÚ : HAVÍŘOV - MĚSTO

OBCHODNÍ PROJEKT
ING. ARCH. ADAMČÍK MIROSLAV
TESLOVA 2 , OSTRAVA - PŘÍVOZ
TEL. 596134553, 604/ 388035

NÁZEV AKCE:	LETNÍ KOUPALIŠTĚ HAVÍŘOV PASPORT STAVBY	
VÝKRES	KATASTRÁLNÍ SITUACE	ČÍS.VÝKR. 1
DOKUMENTACE:	PASPORT STAVBY	MĚŘÍTKO:
OBJEDNATEL:	SPRÁVA SPORTOVNÍCH A REKREAČNÍCH ZAŘÍZENÍ HAVÍŘOV	1 : 1000
GEN. PROJEKTANT :	ING.ARCH.ADAMČÍK MIROSLAV	DATUM:
		2/ 2011

1: 500

situace areálu

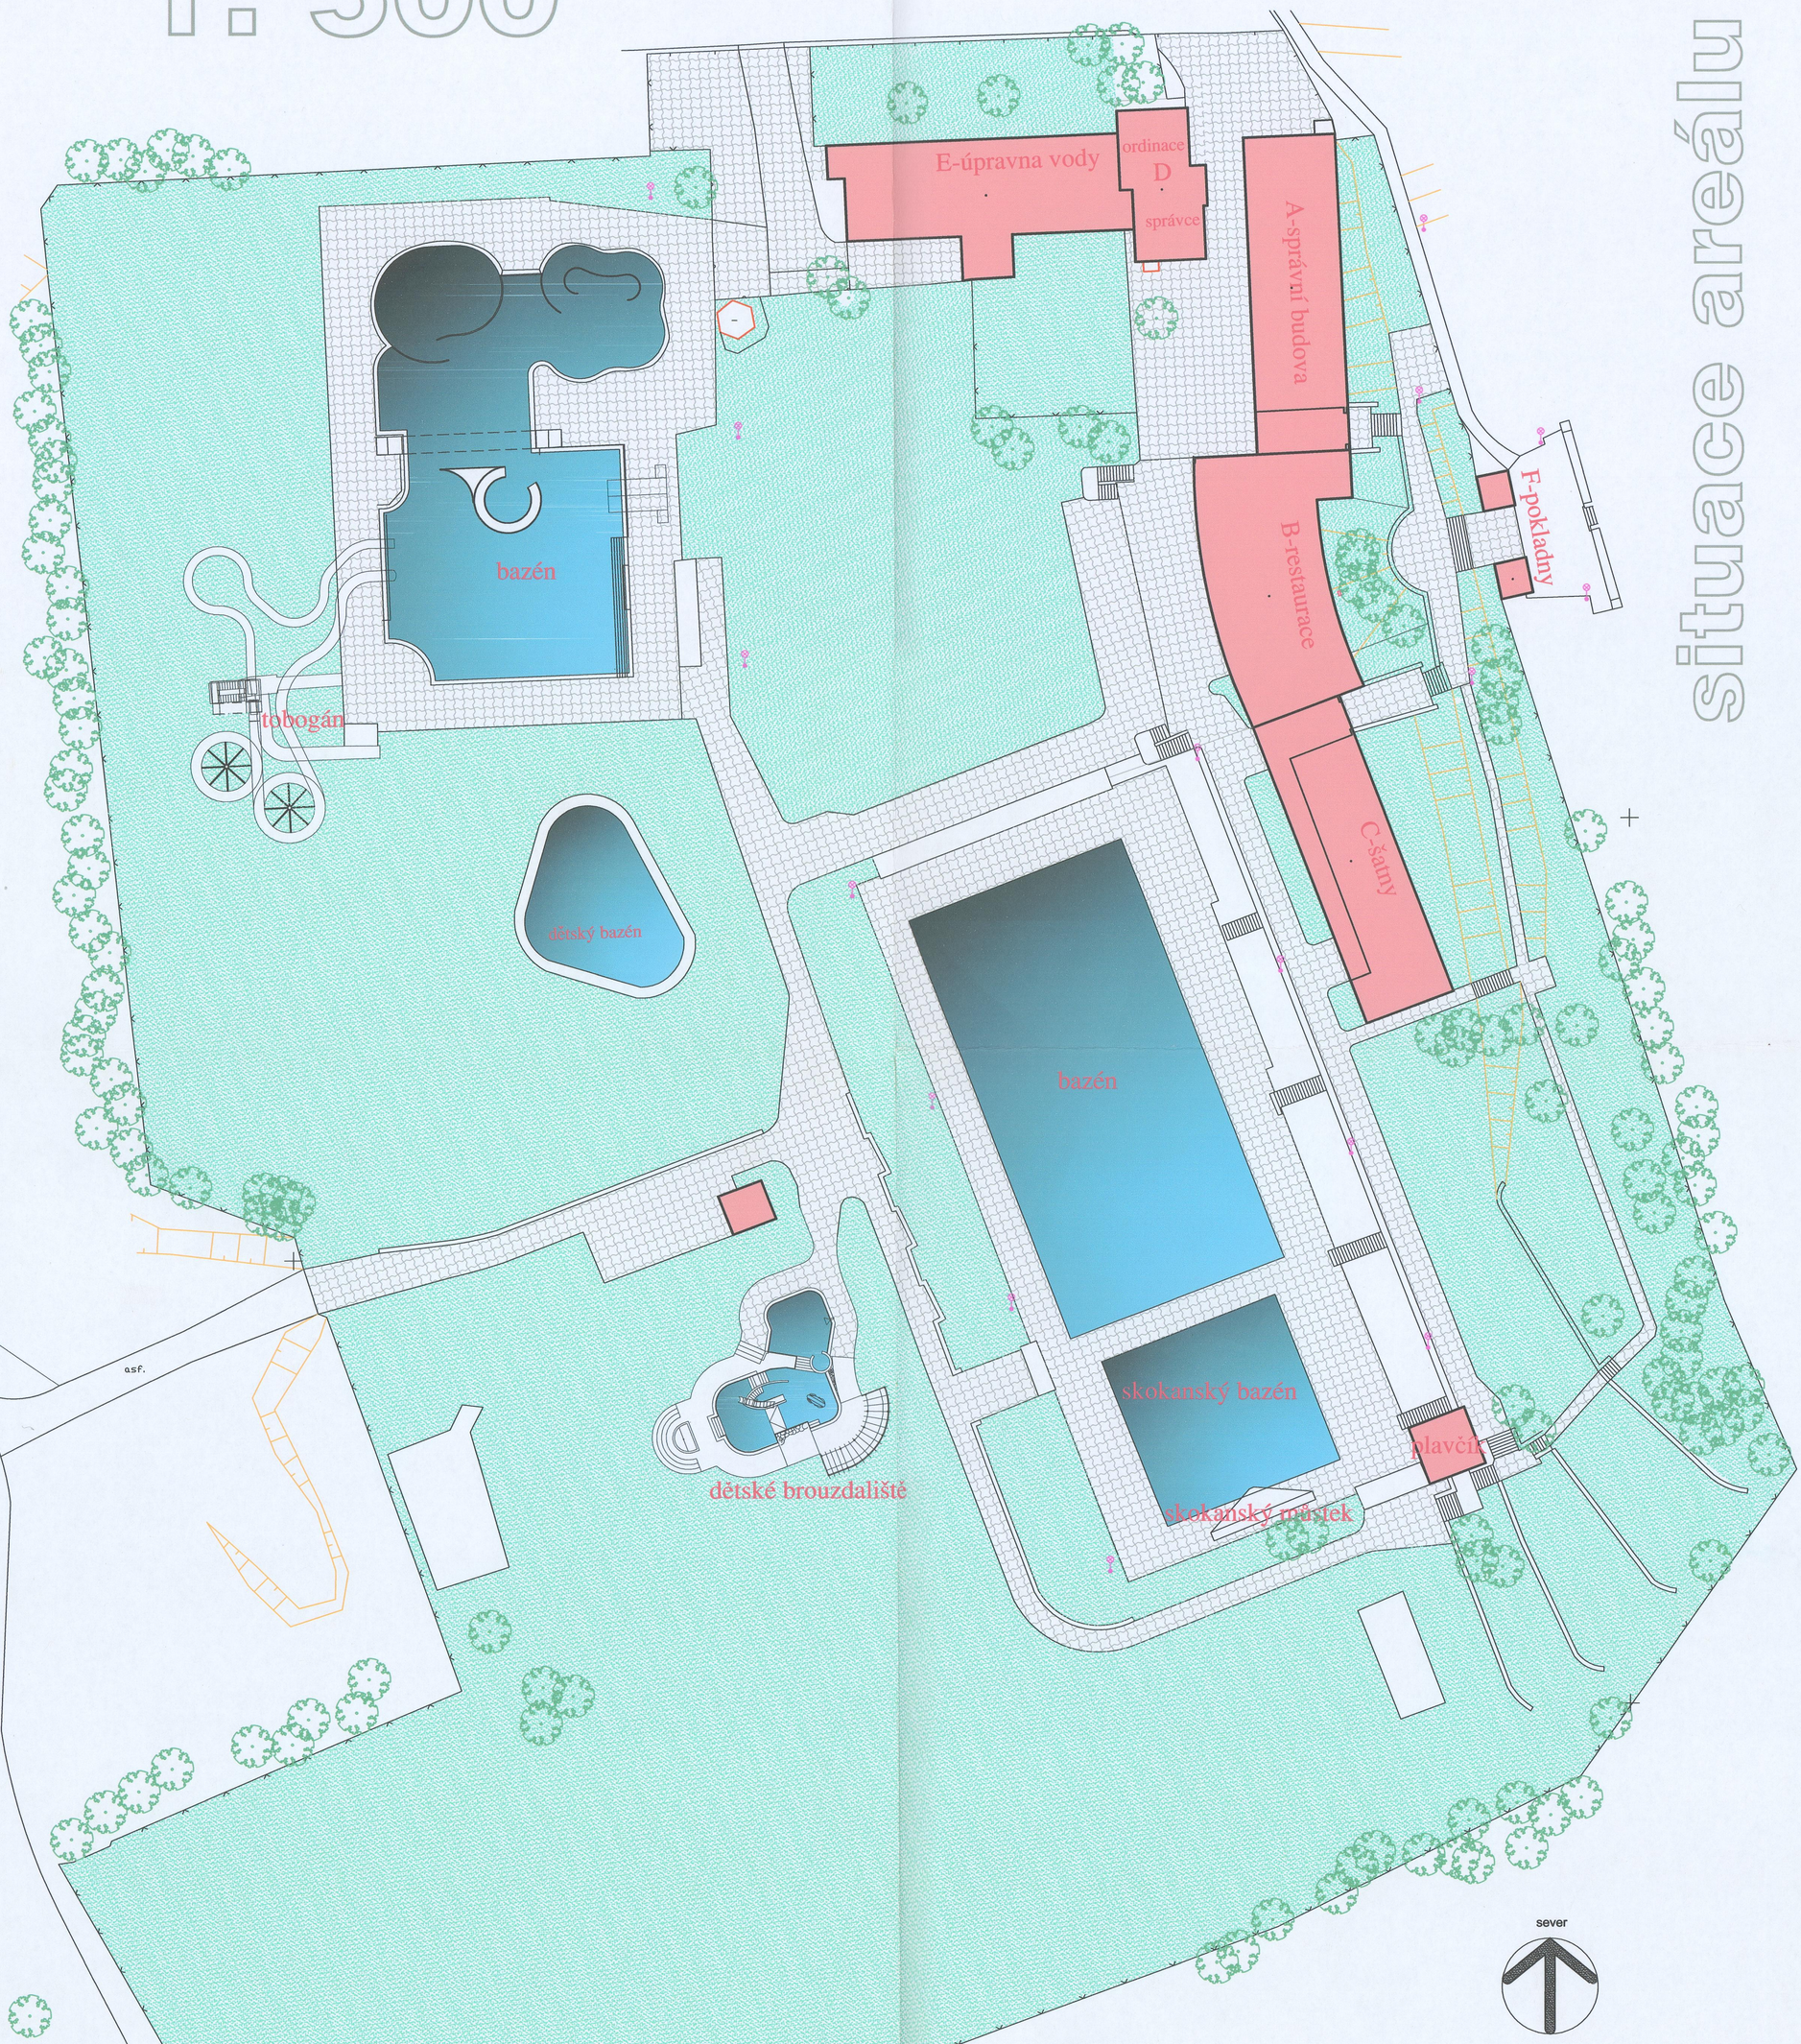

OBCHODNÍ PROJEKT
ING. ARCH. ADAMČÍK MIROSLAV
TESLOVA 2 , OSTRAVA - PŘÍVOZ
TEL. 596134553, 604/ 388035

NÁZEV AKCE:	**LETNÍ KOUPALIŠTĚ HAVÍŘOV** **PASPORT STAVBY**	
VÝKRES	SITUACE	ČÍS.VÝKR. 2
DOKUMENTACE:	PASPORT STAVBY	MĚŘÍTKO:
OBJEDNATEL:	SPRÁVA SPORTOVNÍCH A REKREAČNÍCH ZAŘÍZENÍ HAVÍŘOV	1 : 500
GEN. PROJEKTANT :	ING.ARCH.ADAMČÍK MIROSLAV	DATUM:
		2/ 2011

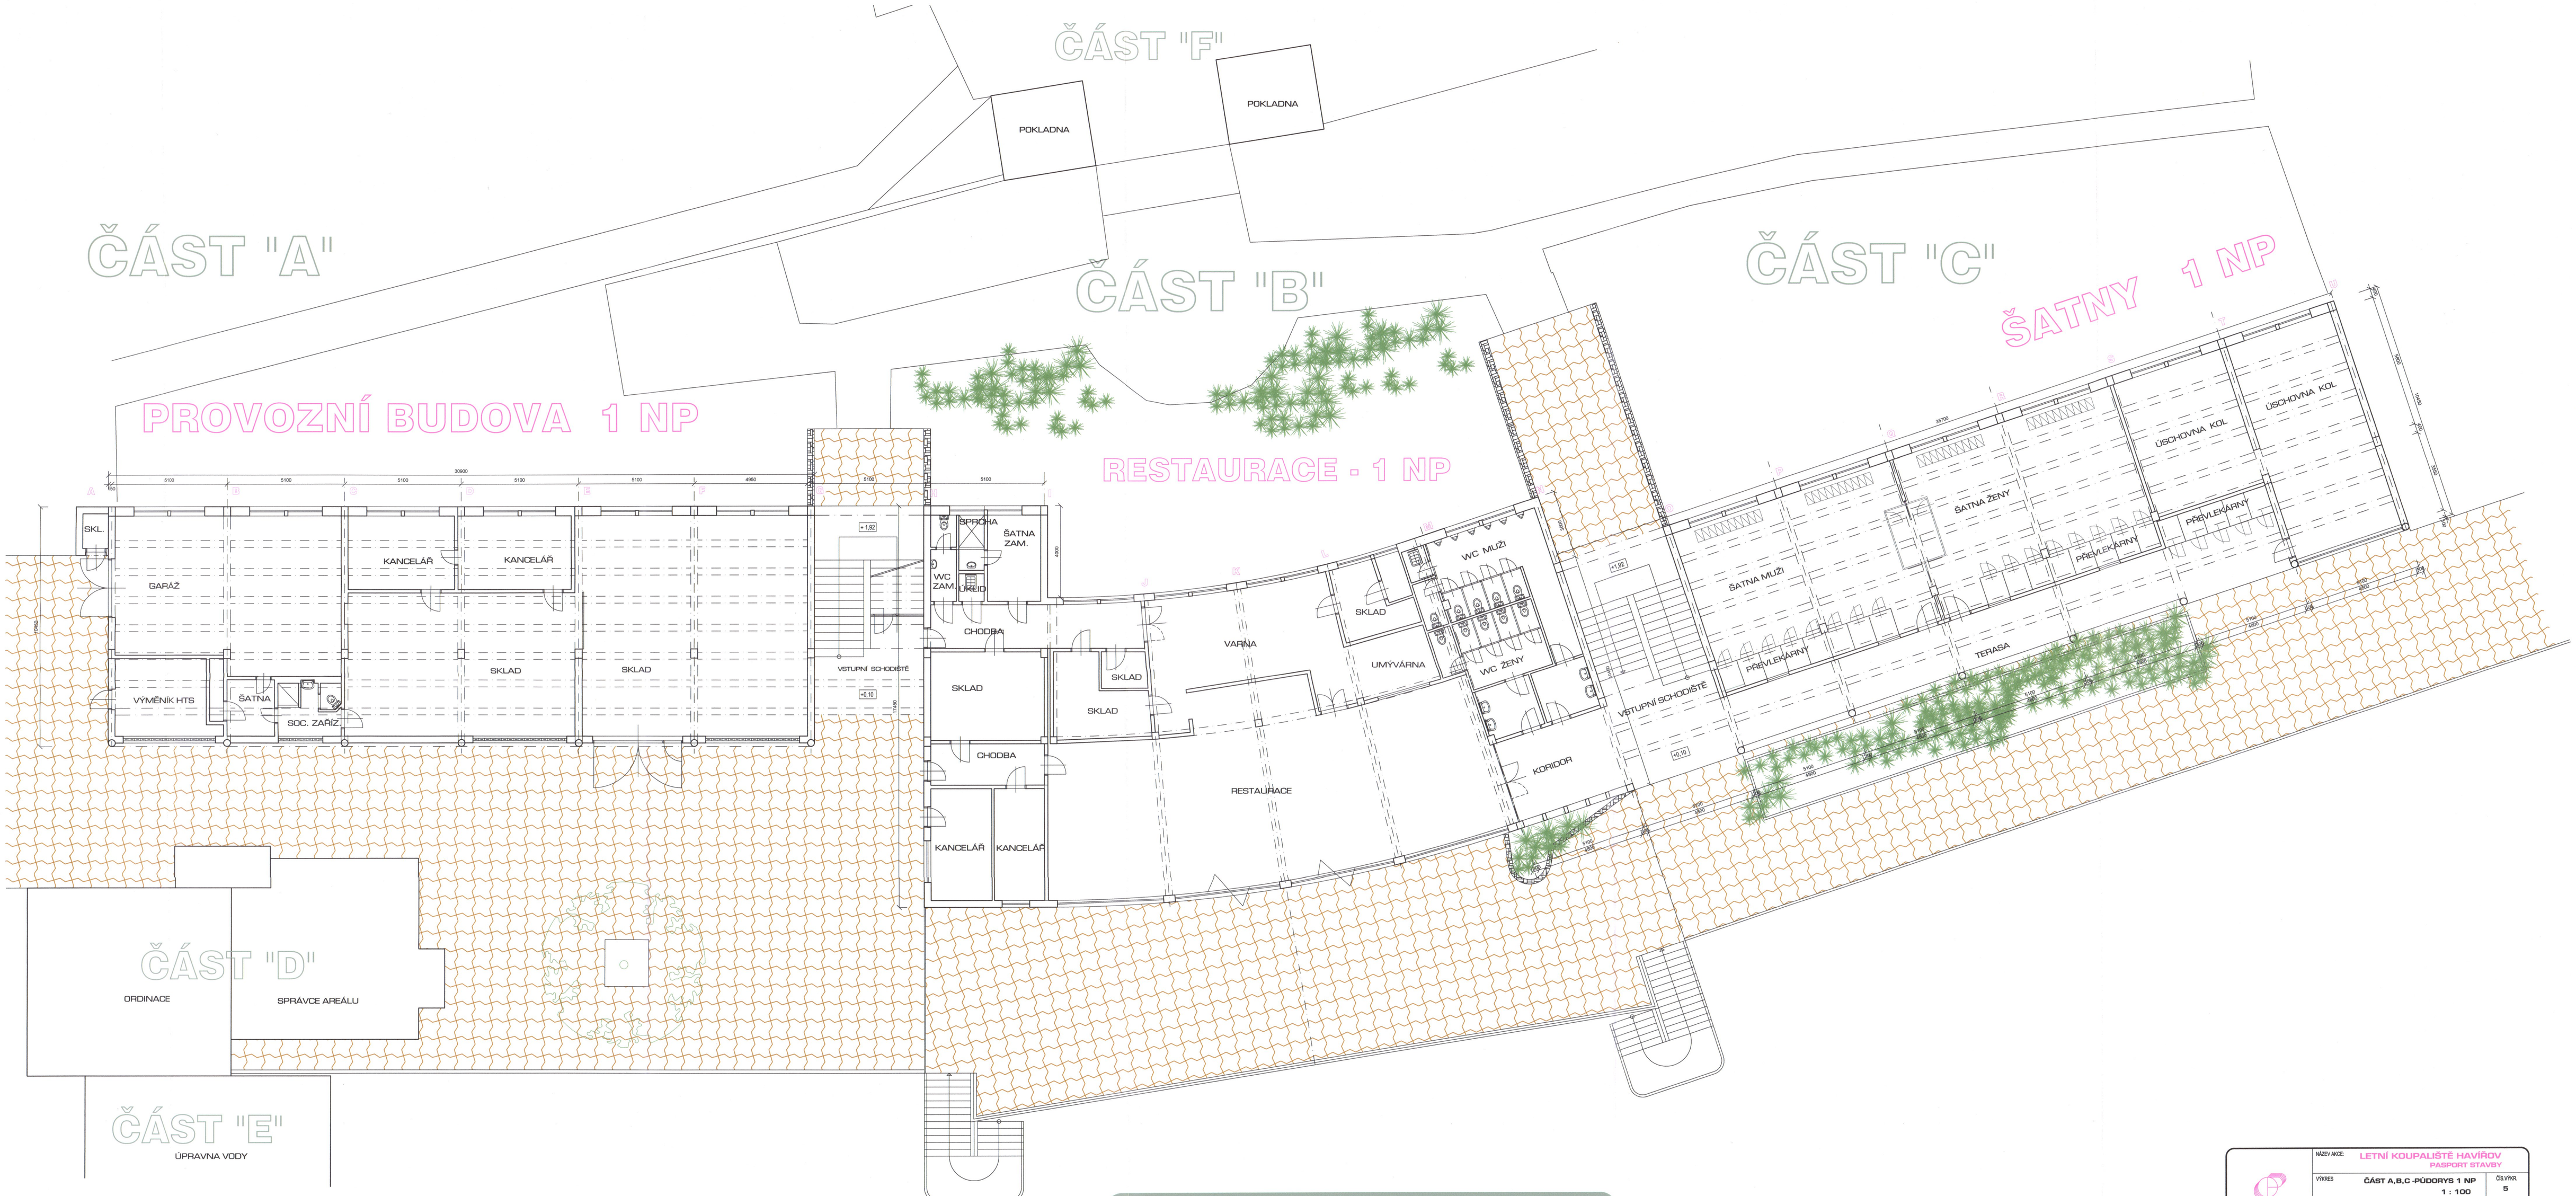

ORDINAČNÍ PROJEKT	NÁZEV AKCE:	LETNÍ KOUPALIŠTĚ HAVÍŘOV PASPORT STAVBY
ING.ARCH. ADAMČÍK MIROSLAV ČKA - 0100 0 0 TEL.: 596 242 855, 604 199 537	VÝKRES	ČÁST A,B,C -PŮDORYS 1 NP 1 : 100
	DÍL:	STAVEBNÍ ČÁST
	OBJEDNATEL:	SPRÁVA SPORTOVNÍCH A REKREAČNÍCH ZAŘÍZENÍ HAVÍŘOV
	GEN. PROJEKTANT :	ING.ARCH.ADAMČÍK MIROSLAV
	VYPRACOVAL:	ING.ARCH.ADAMČÍK M.

DB.VÝKR.	5
MĚŘÍTKO:	1 : 100
DATUM:	3/2011

ČÁST "A"

PROVOZNÍ BUDOVA 2 NP

ČÁST "B"

TERASA

ČÁST "C"

FITNESS ZÓNA

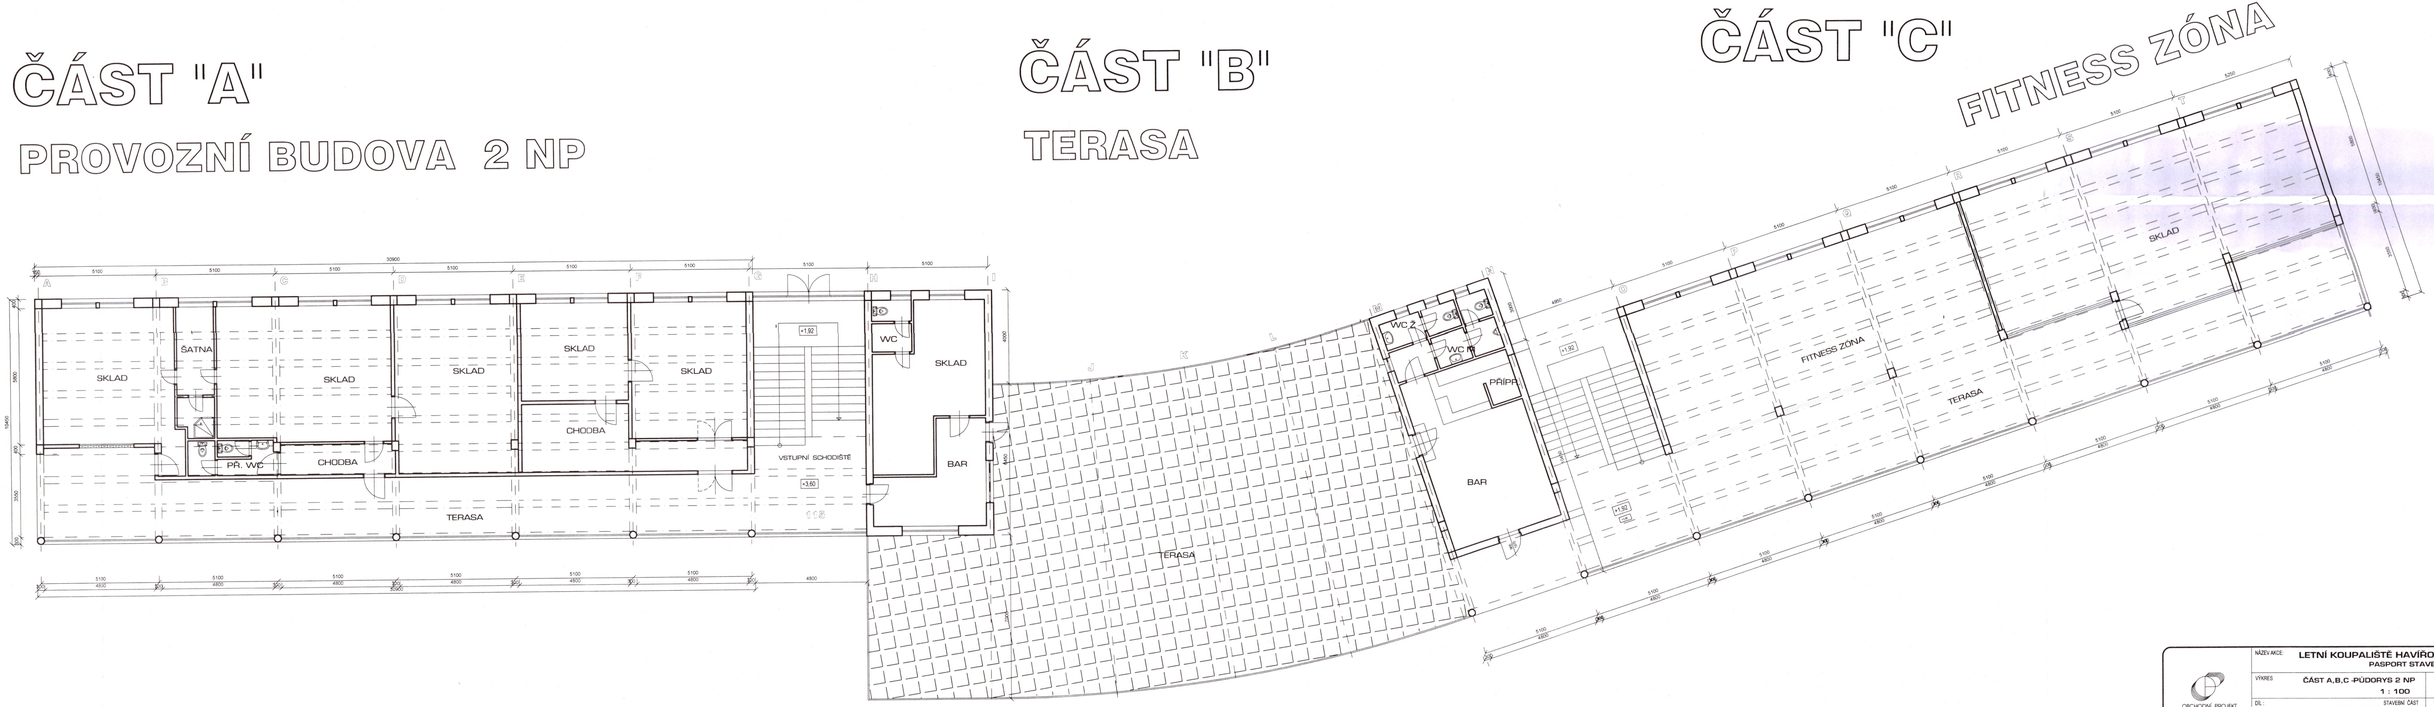

LETNÍ KOUPALIŠTĚ

2. NADZEMNÍ PODLAŽÍ

OBCHODNÍ PROJEKT ING. ARCH. ADAMČÍK MIROSLAV TEL.: 596 1 34 6 03, 1 34 6 04, 1 34 6 05 TEL.: 596 1 34 6 03, 1 34 6 04, 1 34 6 05	NÁZEV AKCE:	LETNÍ KOUPALIŠTĚ HAVÍŘOV PASPORT STAVBY
	VÝKRES	ČÁST A,B,C -PŮDORYS 2 NP 1 : 100
	ČÍS.VÝKR.	6
	DÍL :	STAVEBNÍ ČÁST
	MĚŘÍTKO:	
	OBJEDNATEL:	SPRÁVA SPORTOVNÍCH A REKREAČNÍCH ZAŘÍZENÍ HAVÍŘOV
	1 : 100	
	GEN. PROJEKTANT :	ING.ARCH.ADAMČÍK MIROSLAV
	DATUM:	
	VYPRACOVAL :	ING.ARCH.ADAMČÍK M.
	2/2011	

ČÁST "A"

PROVOZNÍ BUDOVA 1 NP

LETNÍ KOUPALIŠTĚ

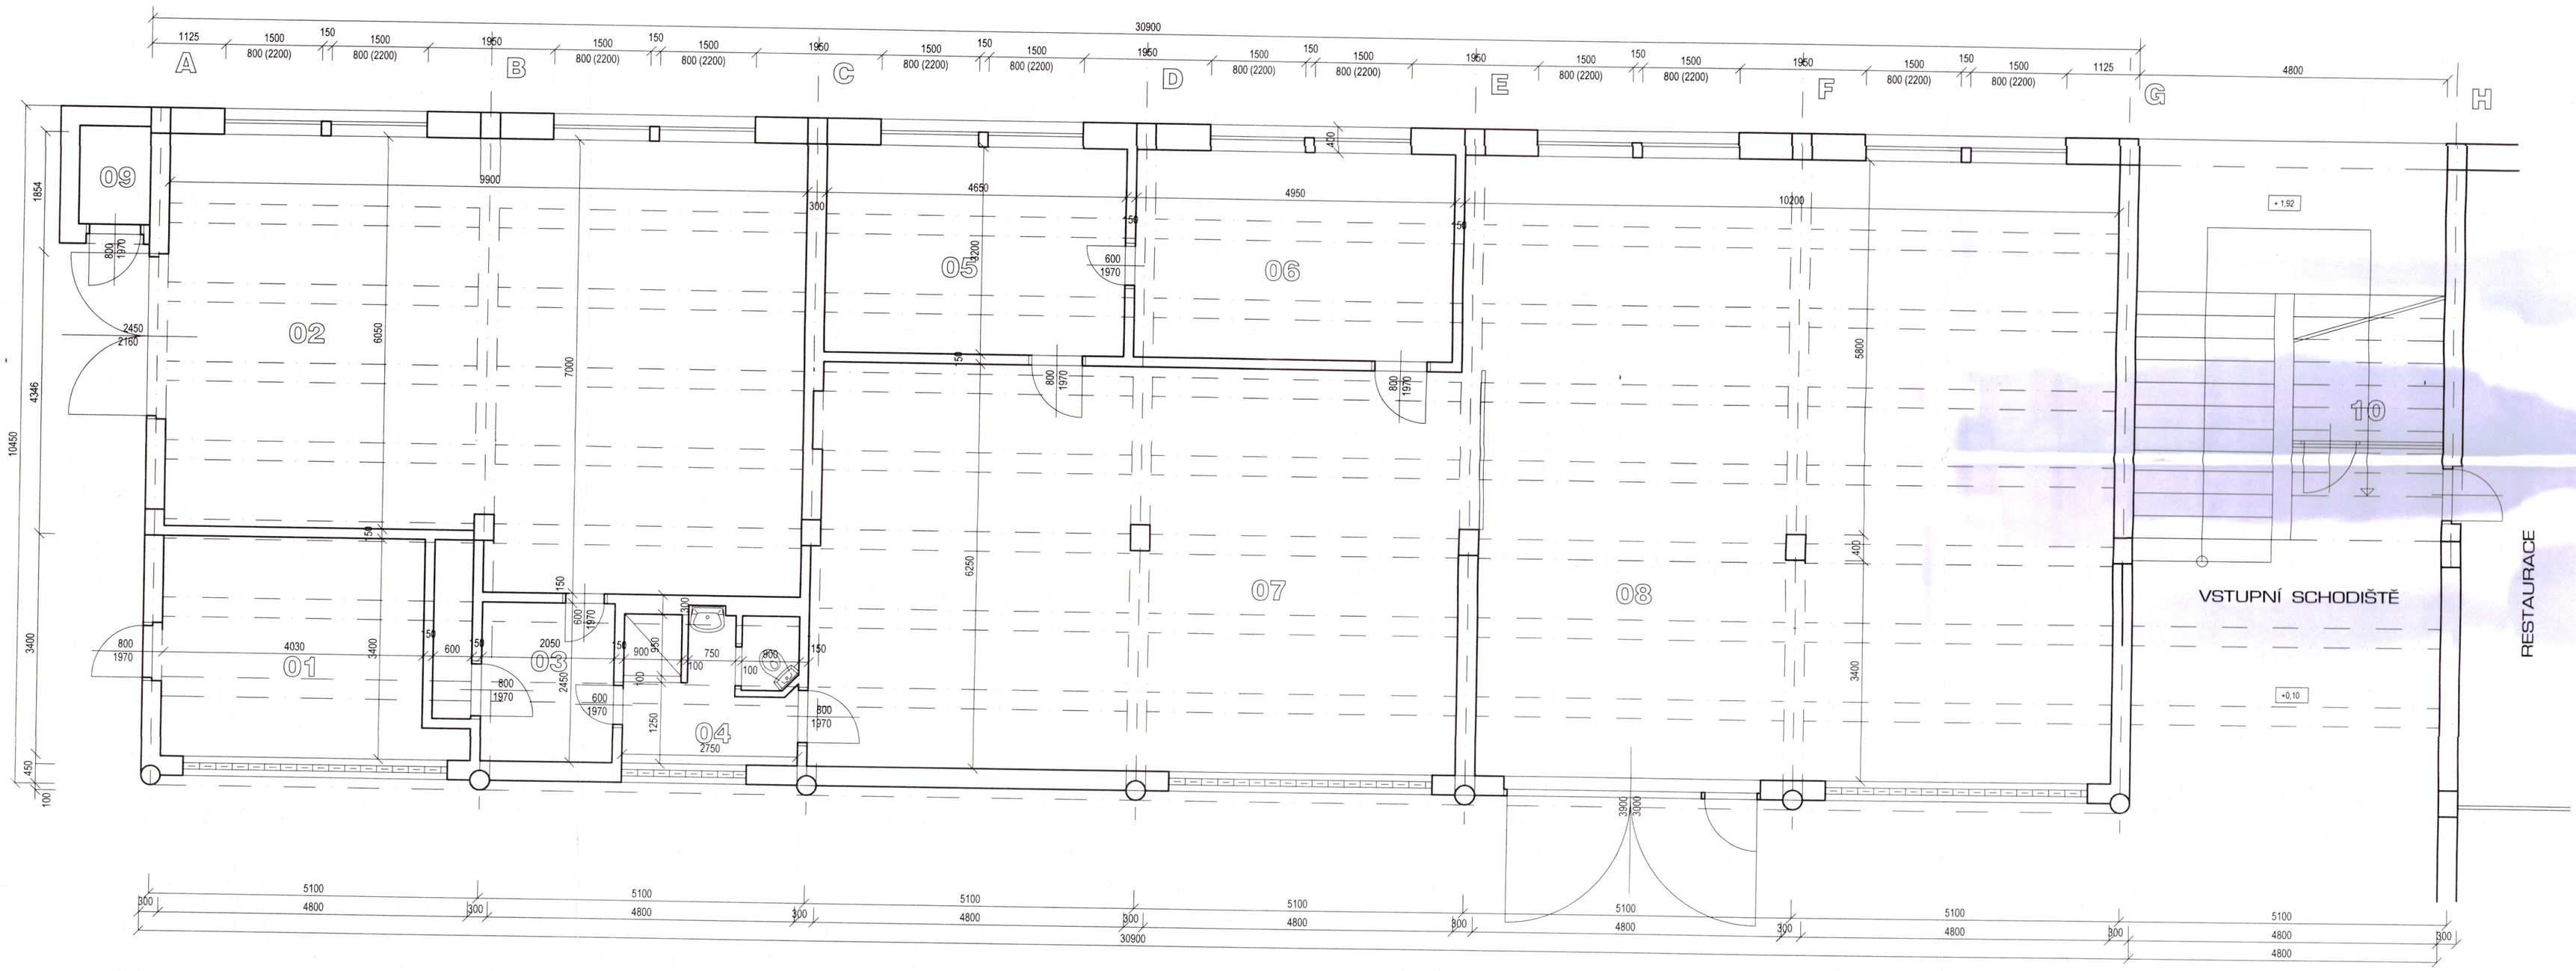

LEGENDA MÍSTNOSTÍ

M.Č.	NÁZEV MÍSTNOSTI	M2	PODLAHA
01	VÝMĚNÍK HTS	14,11	KER. DLAŽBA
02	GARÁŽ	66,15	TERACO
03	ŠATNA ZAMĚSTNANCŮ	6,82	KER. DLAŽBA
04	SOC. ZAŘÍZENÍ	6,74	KER. DLAŽBA
05	KANCELÁŘ	14,90	KOBEREC

M.Č.	NÁZEV MÍSTNOSTI	M2	PODLAHA
06	KANCELÁŘ	15,36	KOBEREC
07	SKLAD	66,06	KOBEREC
08	SKLAD	97,20	KOBEREC
09	SKLAD	1,68	BETON. MAZ.
10	SKLAD	9,95	BETON. MAZ.

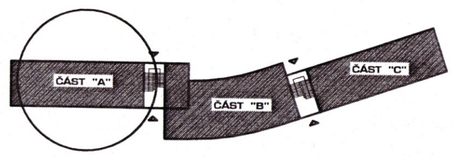

OBCHODNÍ PROJEKT
ING. ARCH. ADAMČÍK MIROSLAV
SLOVAKA 2, ČESTAVA - HRVOZ
TEL.: 596134053, 604/ 388035

NÁZEV AKCE:	LETNÍ KOUPALIŠTĚ HAVÍŘOV PASPORT STAVBY	
VÝKRES	PŮDORYS 1 NP ČÁST A - PROVOZNÍ BUDOVA 1 : 50	ČÍS.VÝKR. 8
DÍL:	STAVEBNÍ ČÁST	MĚŘÍTKO:
OBJEDNATEL:	SPRÁVA SPORTOVNÍCH A REKREAČNÍCH ZAŘÍZENÍ HAVÍŘOV	1 : 50
GEN. PROJEKTANT :	ING.ARCH.ADAMČÍK MIROSLAV	DATUM:
VYPRACOVAL :	ING.ARCH.ADAMČÍK M.	2/2011

ČÁST "A"

PROVOZNÍ BUDOVA 2 NP

LETNÍ KOUPALIŠTĚ

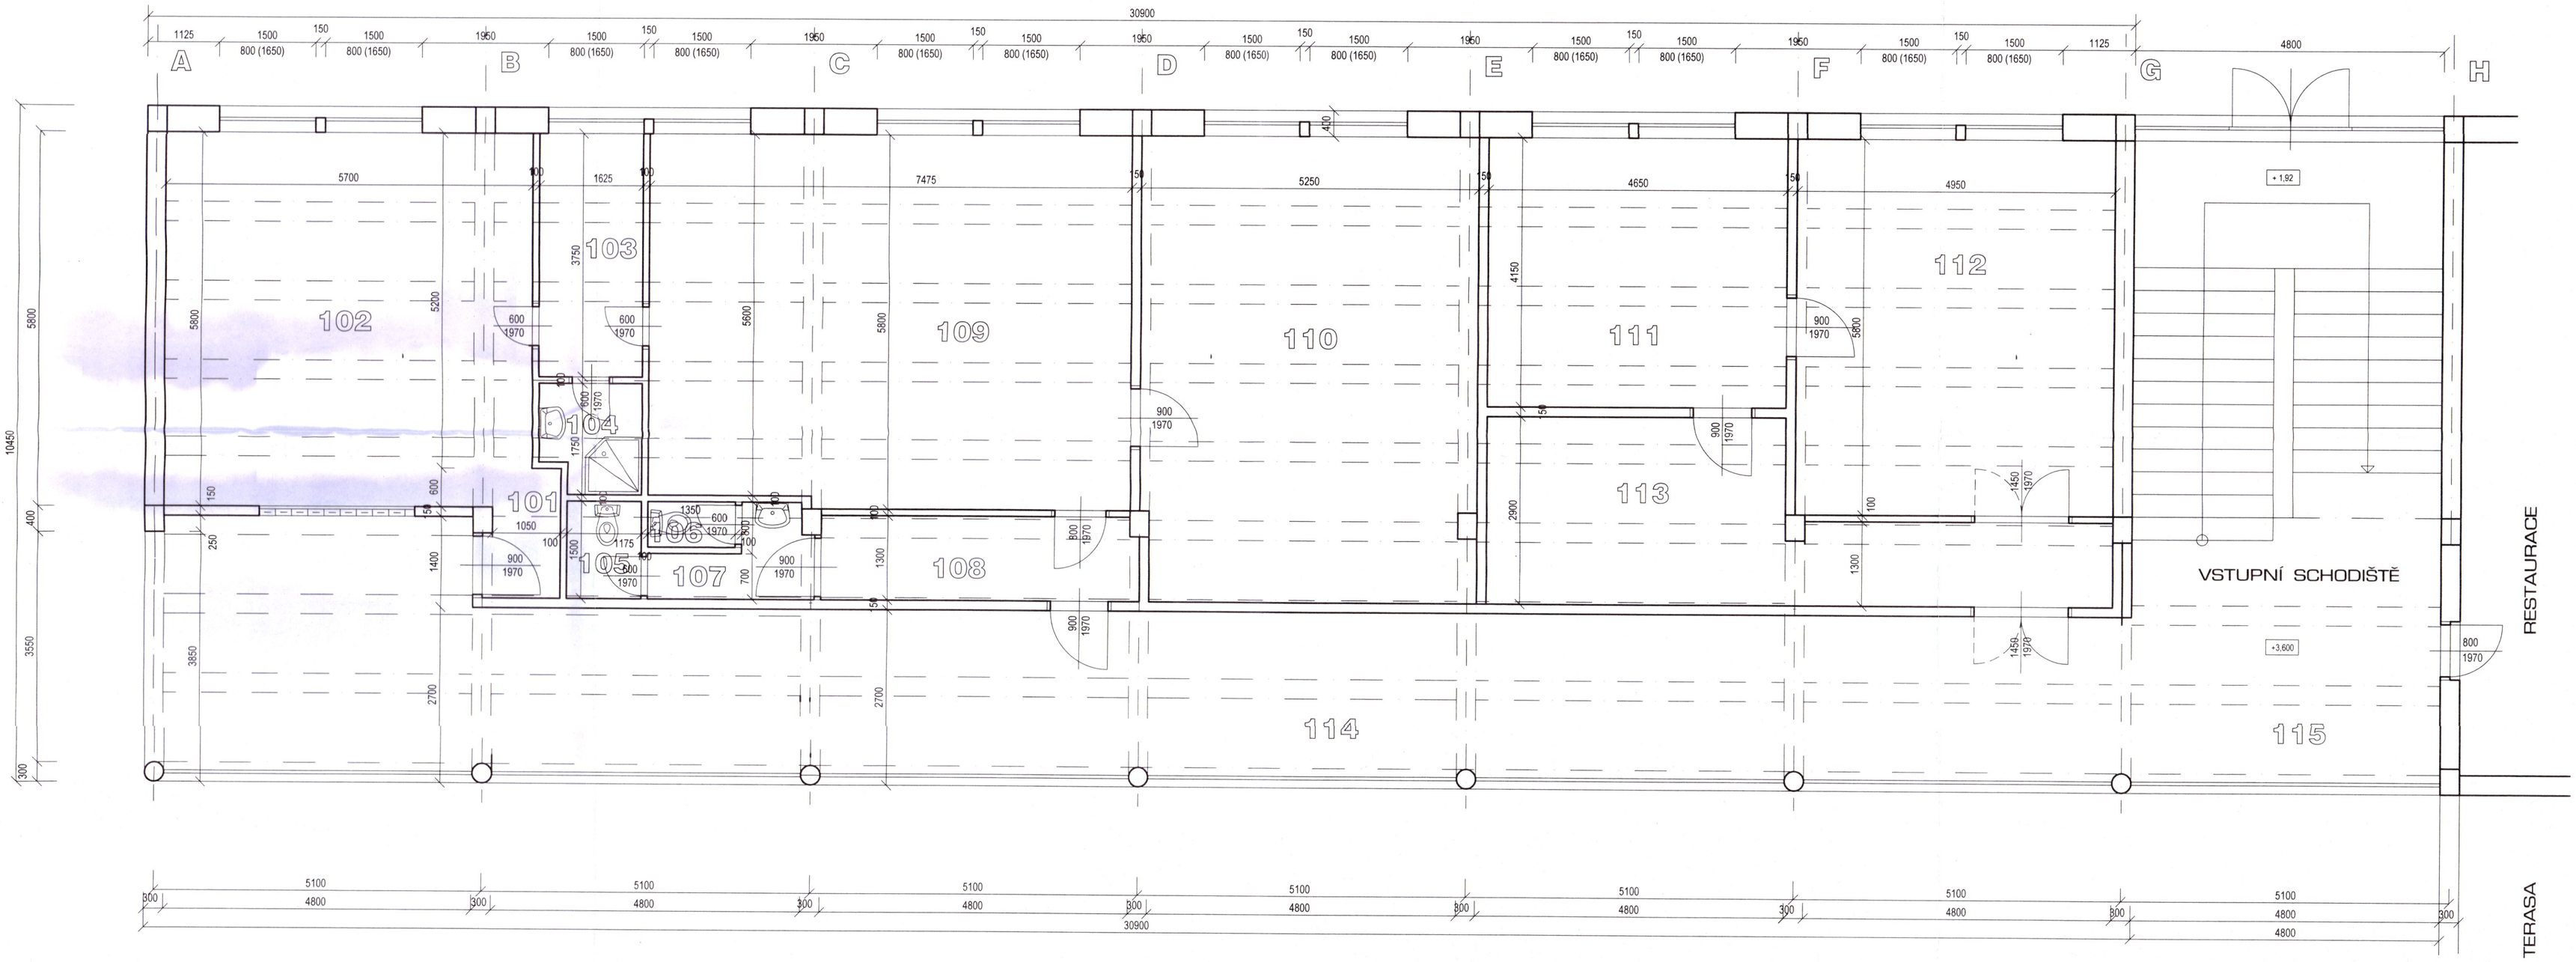

LEGENDA MÍSTNOSTÍ

M.Č.	NÁZEV MÍSTNOSTI	M2	PODLAHA
101	VSTUP	1,58	KOBEREC
102	SKLAD	32,60	KOBEREC
103	ŠATNA	6,10,	KOBEREC
104	SPRCHA	2,61	TERACO
105	WC ZAMĚSTNANCŮ	1,75	KER. DLAŽBA

M.Č.	NÁZEV MÍSTNOSTI	M2	PODLAHA
106	WC	0,95	KER. DLAŽBA
107	PŘEDSÍŇ WC	2,62	KER. DLAŽBA
108	CHODBA	6,33	KOBEREC
109	SKLAD	42,85	KOBEREC
110	SKLAD	37,50	KOBEREC

M.Č.	NÁZEV MÍSTNOSTI	M2	PODLAHA
111	SKLAD	19,30	KOBEREC
112	SKLAD	28,75	KOBEREC
113	CHODBA	19,75	KOBEREC
114	TERASA	88,25	TERACO
115	SCHODIŠTĚ	50,16	TERACO

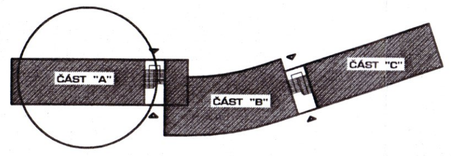

OBCHODNÍ PROJEKT
AD ARCH. ADAMČÍK MIROSLAV
TRILOVA 2, 040 01 KOŠICE
TEL.: 0907/438553, 0041 389330

NÁZEV AKCE:	LETNÍ KOUPALIŠTĚ HAVÍŘOV PASPORT STAVBY	
VÝKRES	PŮDORYS 2 NP ČÁST A - PROVOZNÍ BUDOVA 1 : 50	ČÍS.VÝKR. 9
DÍL:	STAVEBNÍ ČÁST	MĚŘÍTKO:
OBJEDNATEL:	SPRÁVA SPORTOVNÍCH A REKREAČNÍCH ZAŘÍZENÍ HAVÍŘOV	1 : 50
GEN. PROJEKTANT:	ING.ARCH.ADAMČÍK MIROSLAV	DATUM:
VYPRACOVAL:	ING.ARCH.ADAMČÍK M.	2/2011

TERASA + BAR - 2 NP

ČÁST "B"

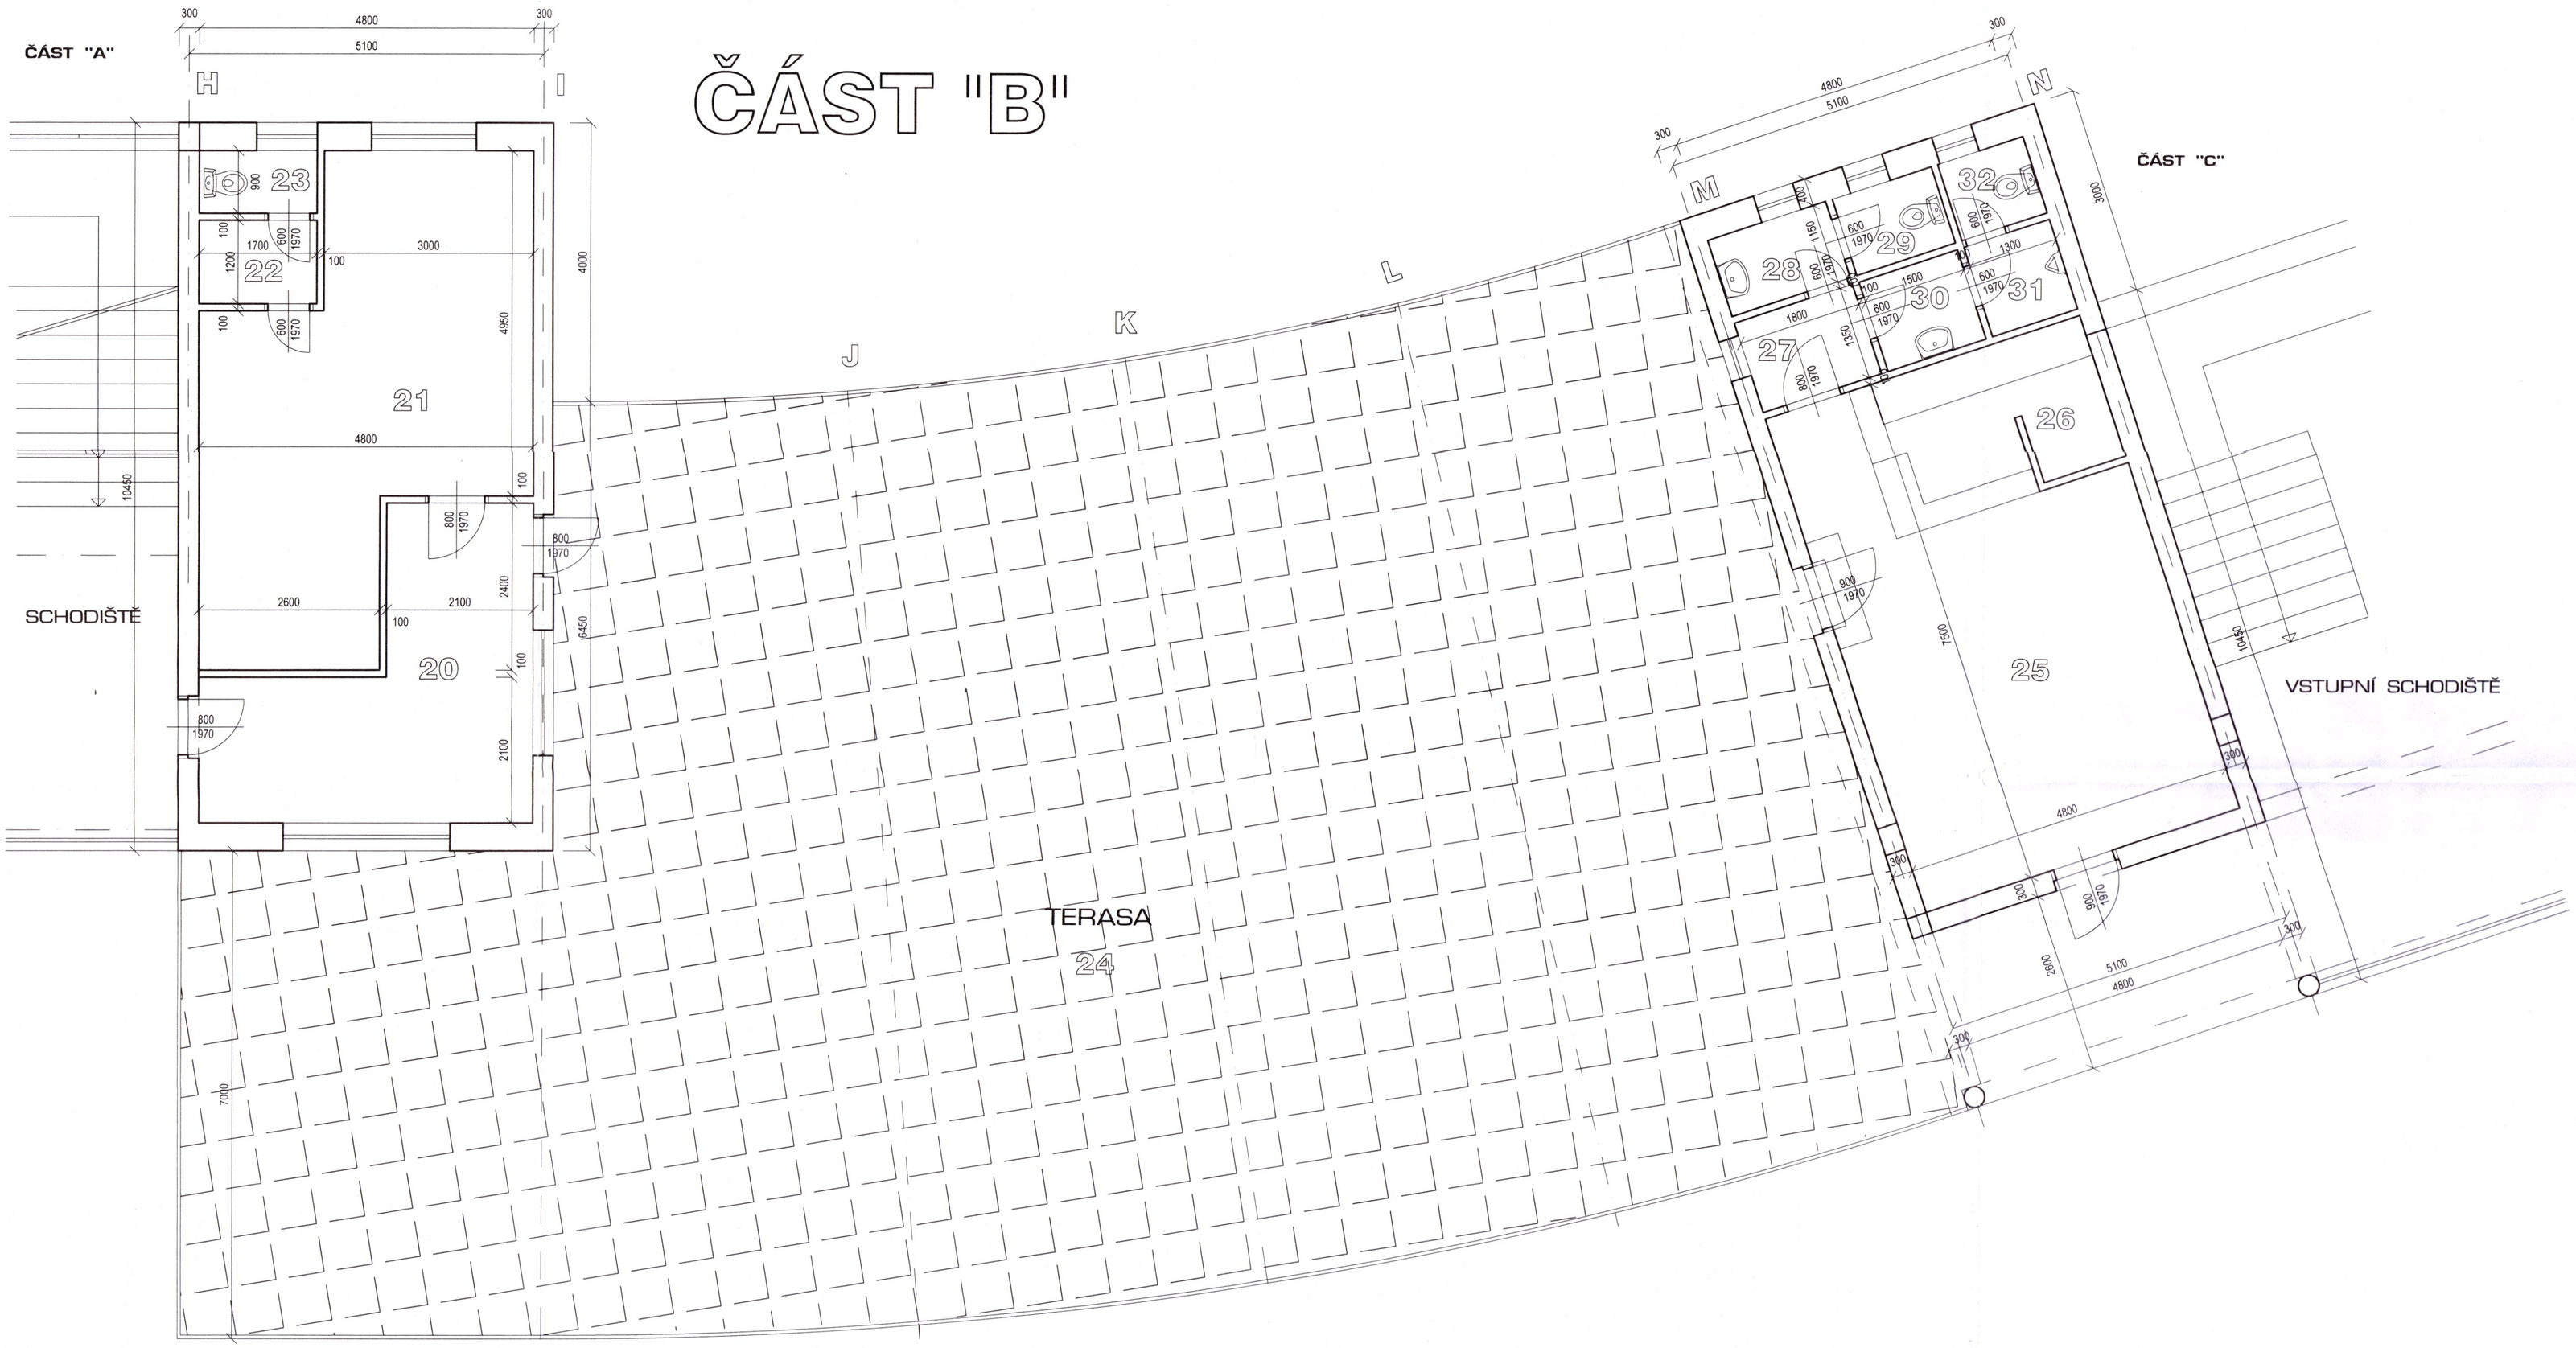

LEGENDA MÍSTNOSTÍ

M.Č.	NÁZEV MÍSTNOSTI	M2
20	BAR	15,30
21	SKLAD	26,10
22	PŘEDSÍŇ WC	2,00
23	WC ZAM.	1,55
24	TERASA	288,70
25	BAR	32,75

M.Č.	NÁZEV MÍSTNOSTI	M2
26	PŘÍPRAVNA BARU	2,65
27	ŠATNA	2,43
28	PŘEDSÍŇ WC ŽENY	2,10
29	WC ŽENY	1,70
30	PŘEDSÍŇ WC MUŽI	2,00
31	PISOÁR	1,75

M.Č.	NÁZEV MÍSTNOSTI	M2
32	WC MUŽI	1,50

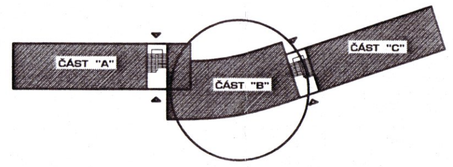

OBCHODNÍ PROJEKT
ING. ARCH. ADAMČÍK, MIROSLAV
TĚŠKOVÁ 2, OSTRAVA - PŘÍVOZ
TEL.: 596134500, 604 386220

NÁZEV AKCE:	**LETNÍ KOUPALIŠTĚ HAVÍŘOV** PASPORT STAVBY	
VÝKRES	PŮDORYS 2 NP ČÁST B - TERASA 1 : 50	ČÍS.VÝKR. 11
DÍL :	STAVEBNÍ ČÁST	MĚŘÍTKO:
OBJEDNATEL:	SPRÁVA SPORTOVNÍCH A REKREAČNÍCH ZAŘÍZENÍ HAVÍŘOV	1 : 50
GEN. PROJEKTANT :	ING.ARCH.ADAMČÍK MIROSLAV	DATUM:
VYPRACOVAL :	ING.ARCH.ADAMČÍK M.	2/2011

ČÁST "C"

ŠATNY 1 NP

LETNÍ KOUPALIŠTĚ

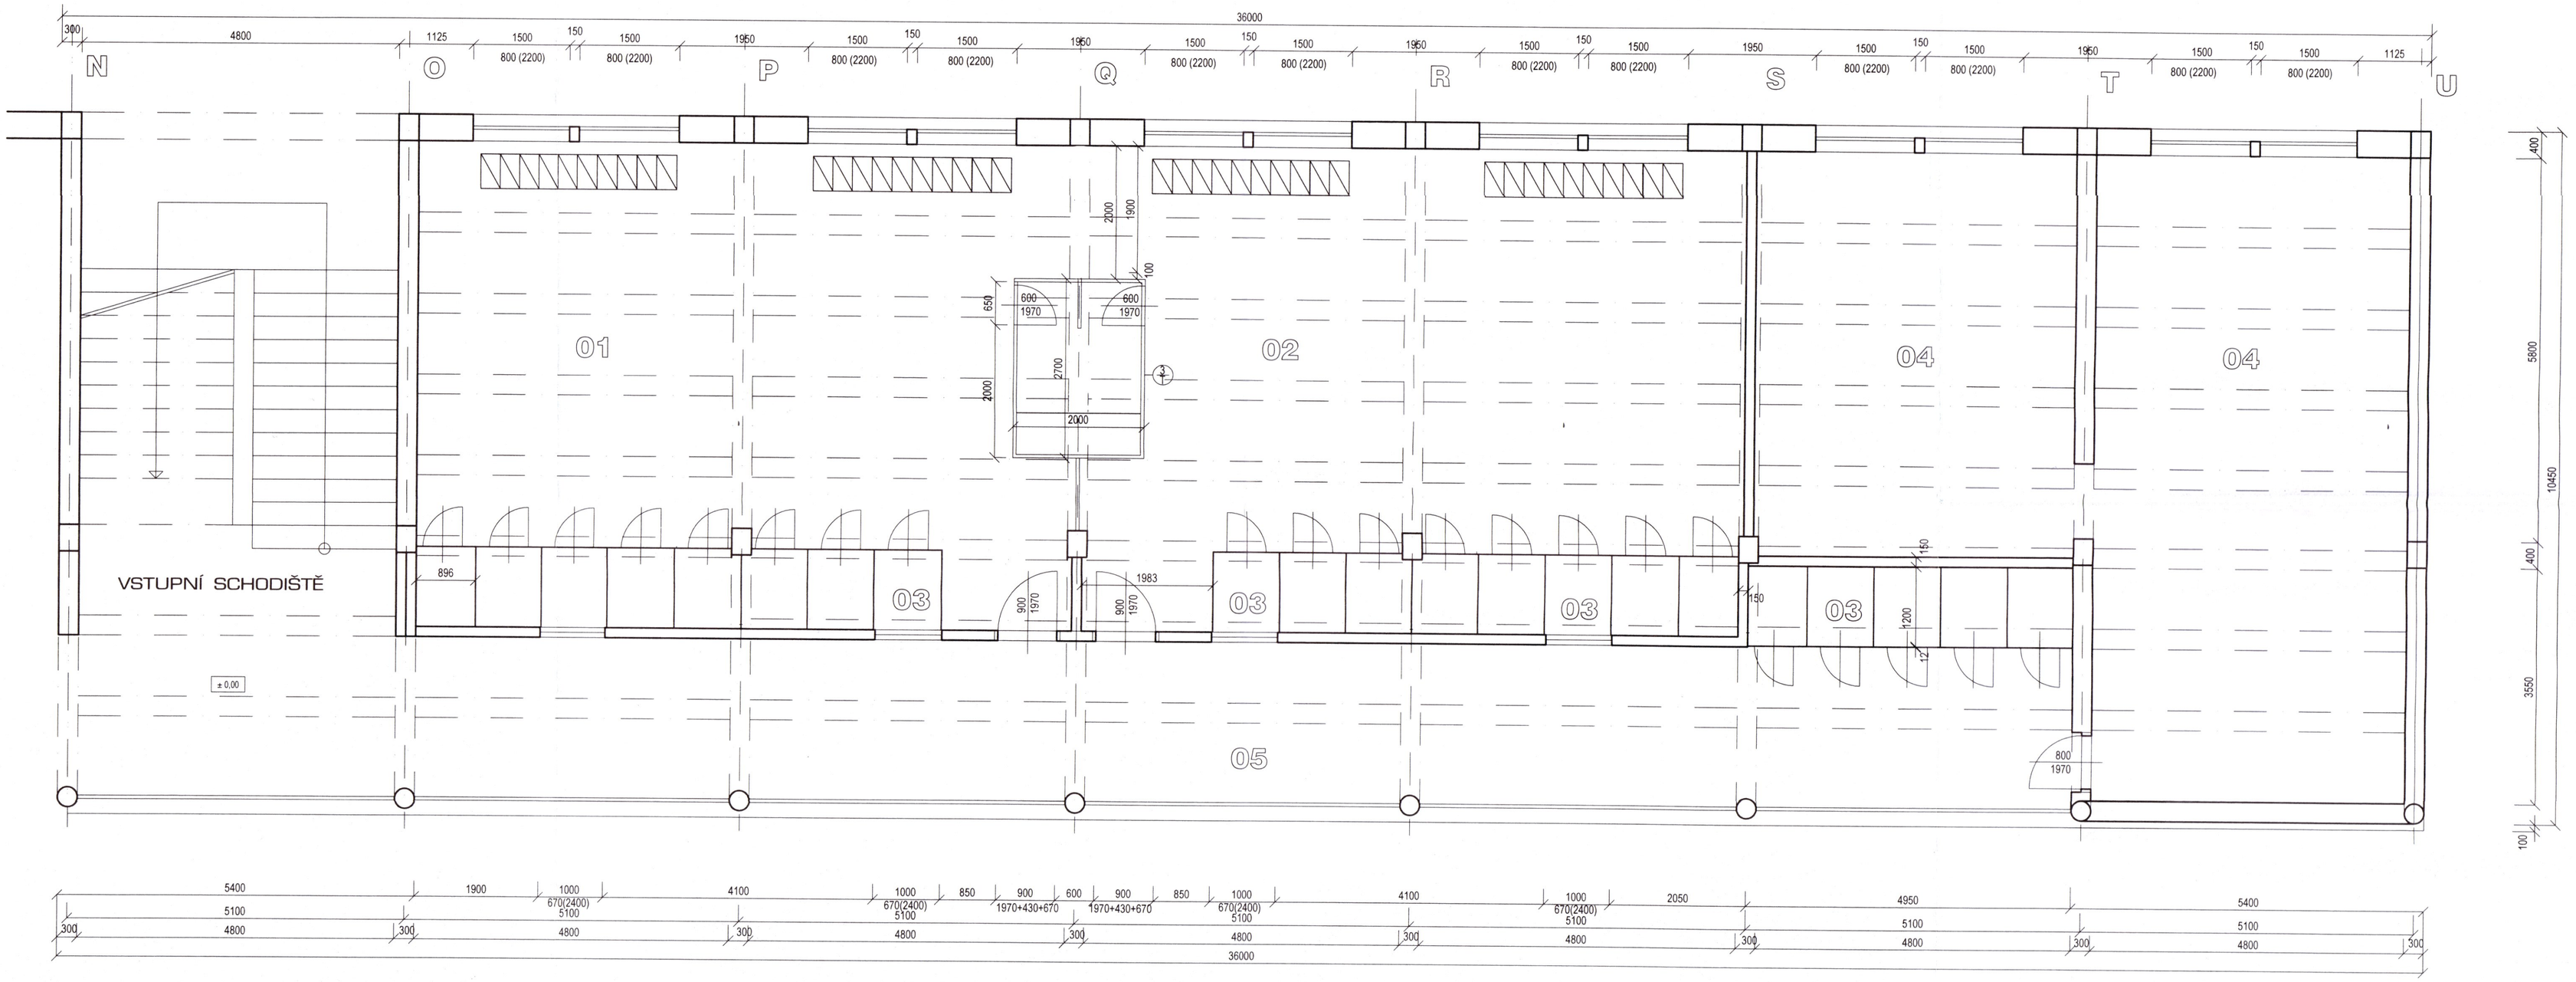

LEGENDA MÍSTNOSTÍ

M.Č.	NÁZEV MÍSTNOSTI	M2	PODLAHA
01	ŠATNA MUŽŮ	61,80	TERACO
02	ŠATNA ŽEN	62,80	TERACO
03	PŘEVLÉKÁRNY	26,60	TERACO
04	ÚSCHOVNA KOL	72,20	TERACO
05	TERASA	61,20	DLAŽBA

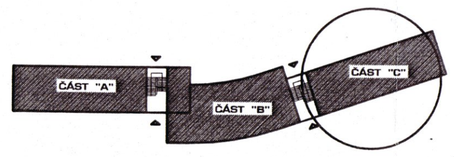

OBCHODNÍ PROJEKT
ING.ARCH. ADAMČÍK MIROSLAV
HAVÍŘOV-DOLNÍ DATYNĚ
TEL.: 597 34553, 604 388335

NÁZEV AKCE:	**LETNÍ KOUPALIŠTĚ HAVÍŘOV** PASPORT STAVBY	
VÝKRES	PŮDORYS 1 NP ČÁST C - ŠATNY 1 : 50	ČÍS.VÝKR. 13
DÍL:	STAVEBNÍ ČÁST	MĚŘÍTKO:
OBJEDNATEL:	SPRÁVA SPORTOVNÍCH A REKREAČNÍCH ZAŘÍZENÍ HAVÍŘOV	1 : 50
GEN. PROJEKTANT:	ING.ARCH.ADAMČÍK MIROSLAV	DATUM
VYPRACOVAL:	ING.ARCH.ADAMČÍK M.	2/2011

ČÁST "C"

FITNESS ZÓNA 2 NP

LETNÍ KOUPALIŠTĚ

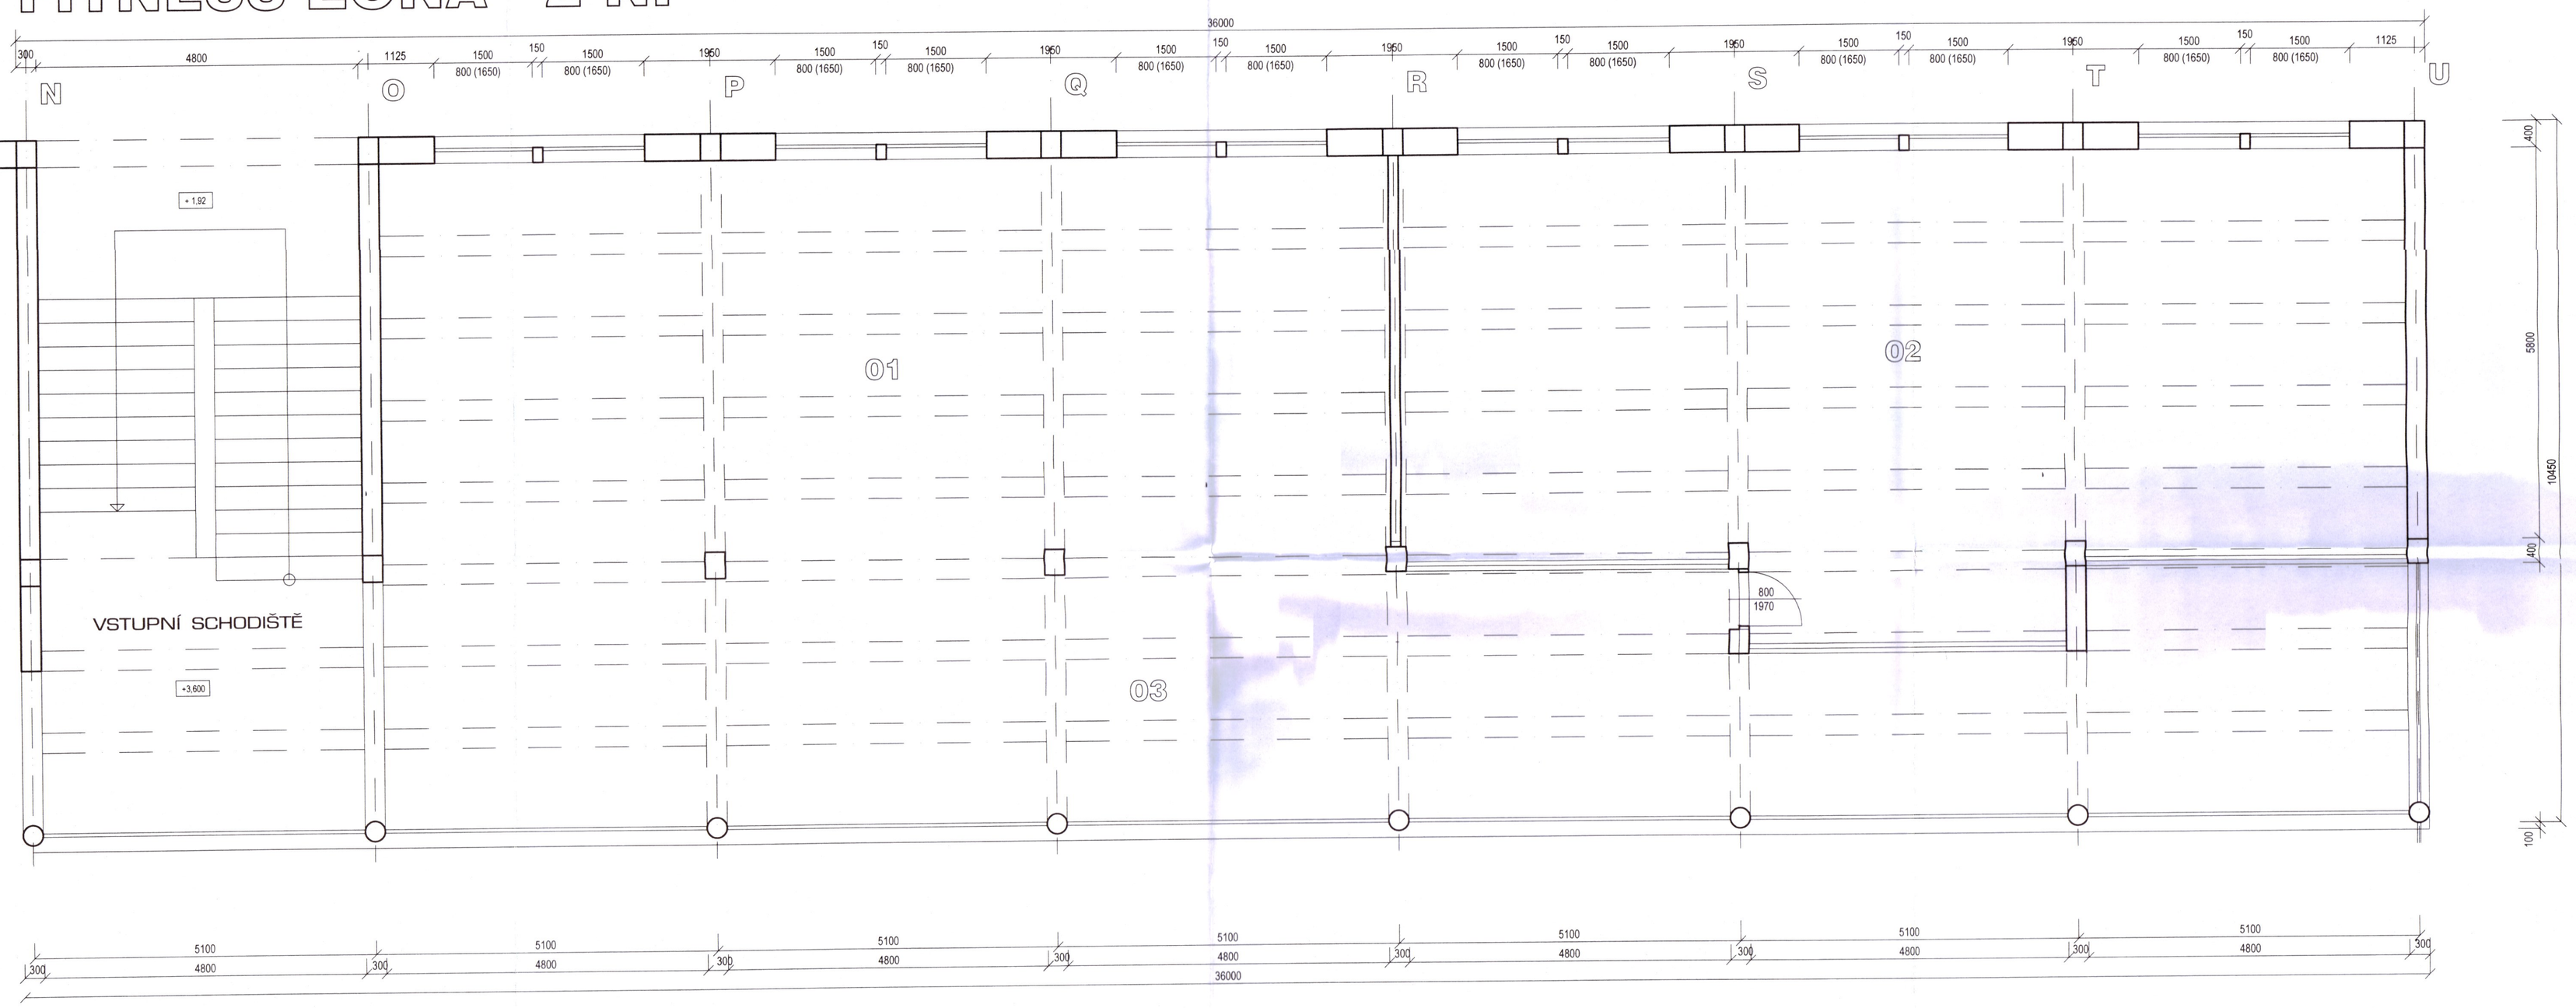

LEGENDA MÍSTNOSTÍ

M.Č.	NÁZEV MÍSTNOSTI	M2	PODLAHA
01	FITNESS ZÓNA	61,80	TERAC. DLAŽBA
02	SKLAD	62,80	TERAC. DLAŽBA
03	TERASA	26,60	TERAC. DLAŽBA

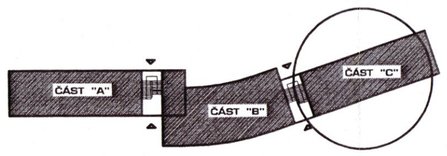

OBCHODNÍ PROJEKT
ING. ARCH. ADAMČÍK MIROSLAV
TEŠLOVA 2 - OSTRAVA - PŘEVOZ
TEL.: 596134553, 604/ 388035

NÁZEV AKCE:	LETNÍ KOUPALIŠTĚ HAVÍŘOV PASPORT STAVBY	
VÝKRES	PŮDORYS 2 NP ČÁST C - FITNESS ZÓNA 1 : 50	ČÍS.VÝKR. 14
DÍL :	STAVEBNÍ ČÁST	MĚŘÍTKO:
OBJEDNATEL:	SPRÁVA SPORTOVNÍCH A REKREAČNÍCH ZAŘÍZENÍ HAVÍŘOV	1 : 50
GEN. PROJEKTANT :	ING.ARCH.ADAMČÍK MIROSLAV	DATUM:
VYPRACOVAL :	ING.ARCH.ADAMČÍK M.	2/2011