


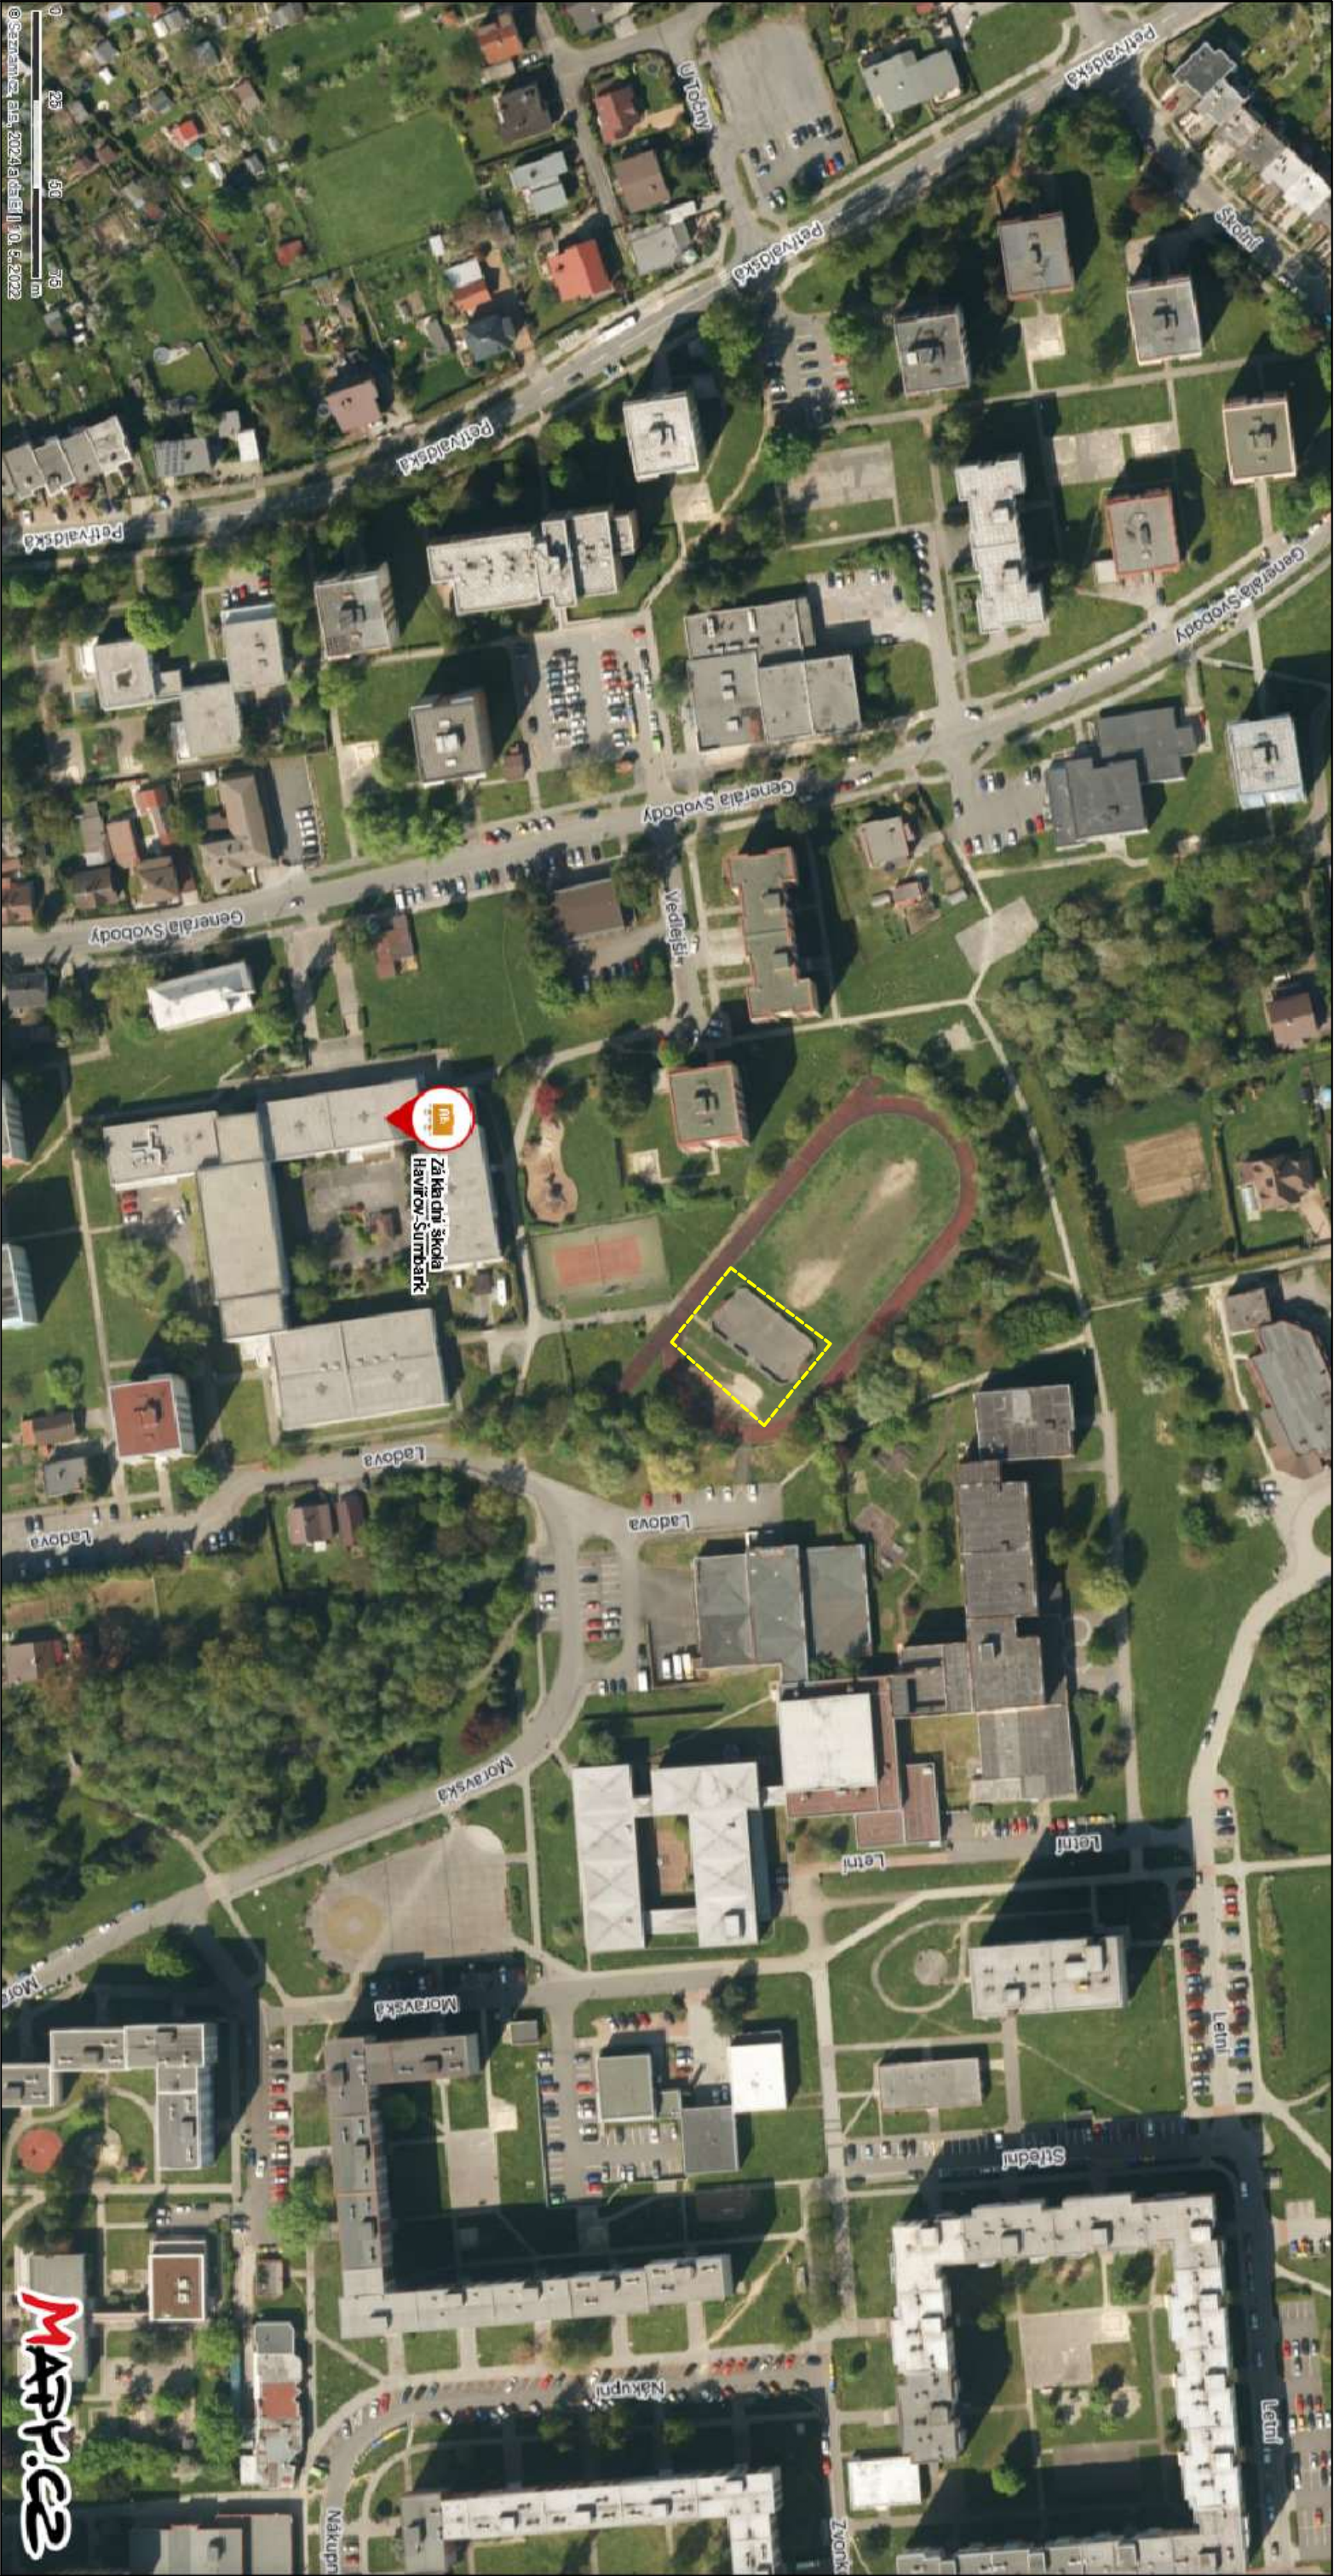

AKT. 1

VEDOUcí PROJEKTU		PROJEKTANT		KRESLIL, PSAL	
Ing. Eduard Přivara		Ing. Vladimír Hampl		Ing. Vladimír Hampl, SPORTING výstavba sportovních zařízení Masné 1, P.O.Box 49 701 49 Moravská Ostrava tel. 596 111 843 www.sporting-sportovnistavby.cz	
STAVEBNÍK		SSRZ Havířov, Těšínská 1296/2, 736 01 Havířov (IČ 00306754)			
MÍSTO STAVBY		k.ú. Šumbark (637734), p.č. 1460/201			
NÁZEV STAVBY		REKONSTRUKCE HRŠTĚ U ZŠ GEN. SVOBODY V HAVÍŘOVĚ–ŠUMBARKU			
NÁZEV VÝKRESU		SITUAČNÍ VÝKRES ŠIRŠÍCH VZTAHŮ			
		FORMAT		2xA4	
		DATUM		ČERVEN 2026	
		STUPĚŇ		DPS	
		Č. ZAKÁZKY		02/2024	
MĚŘITKO				ČÍSLO VÝKRESU	
				C.1	