


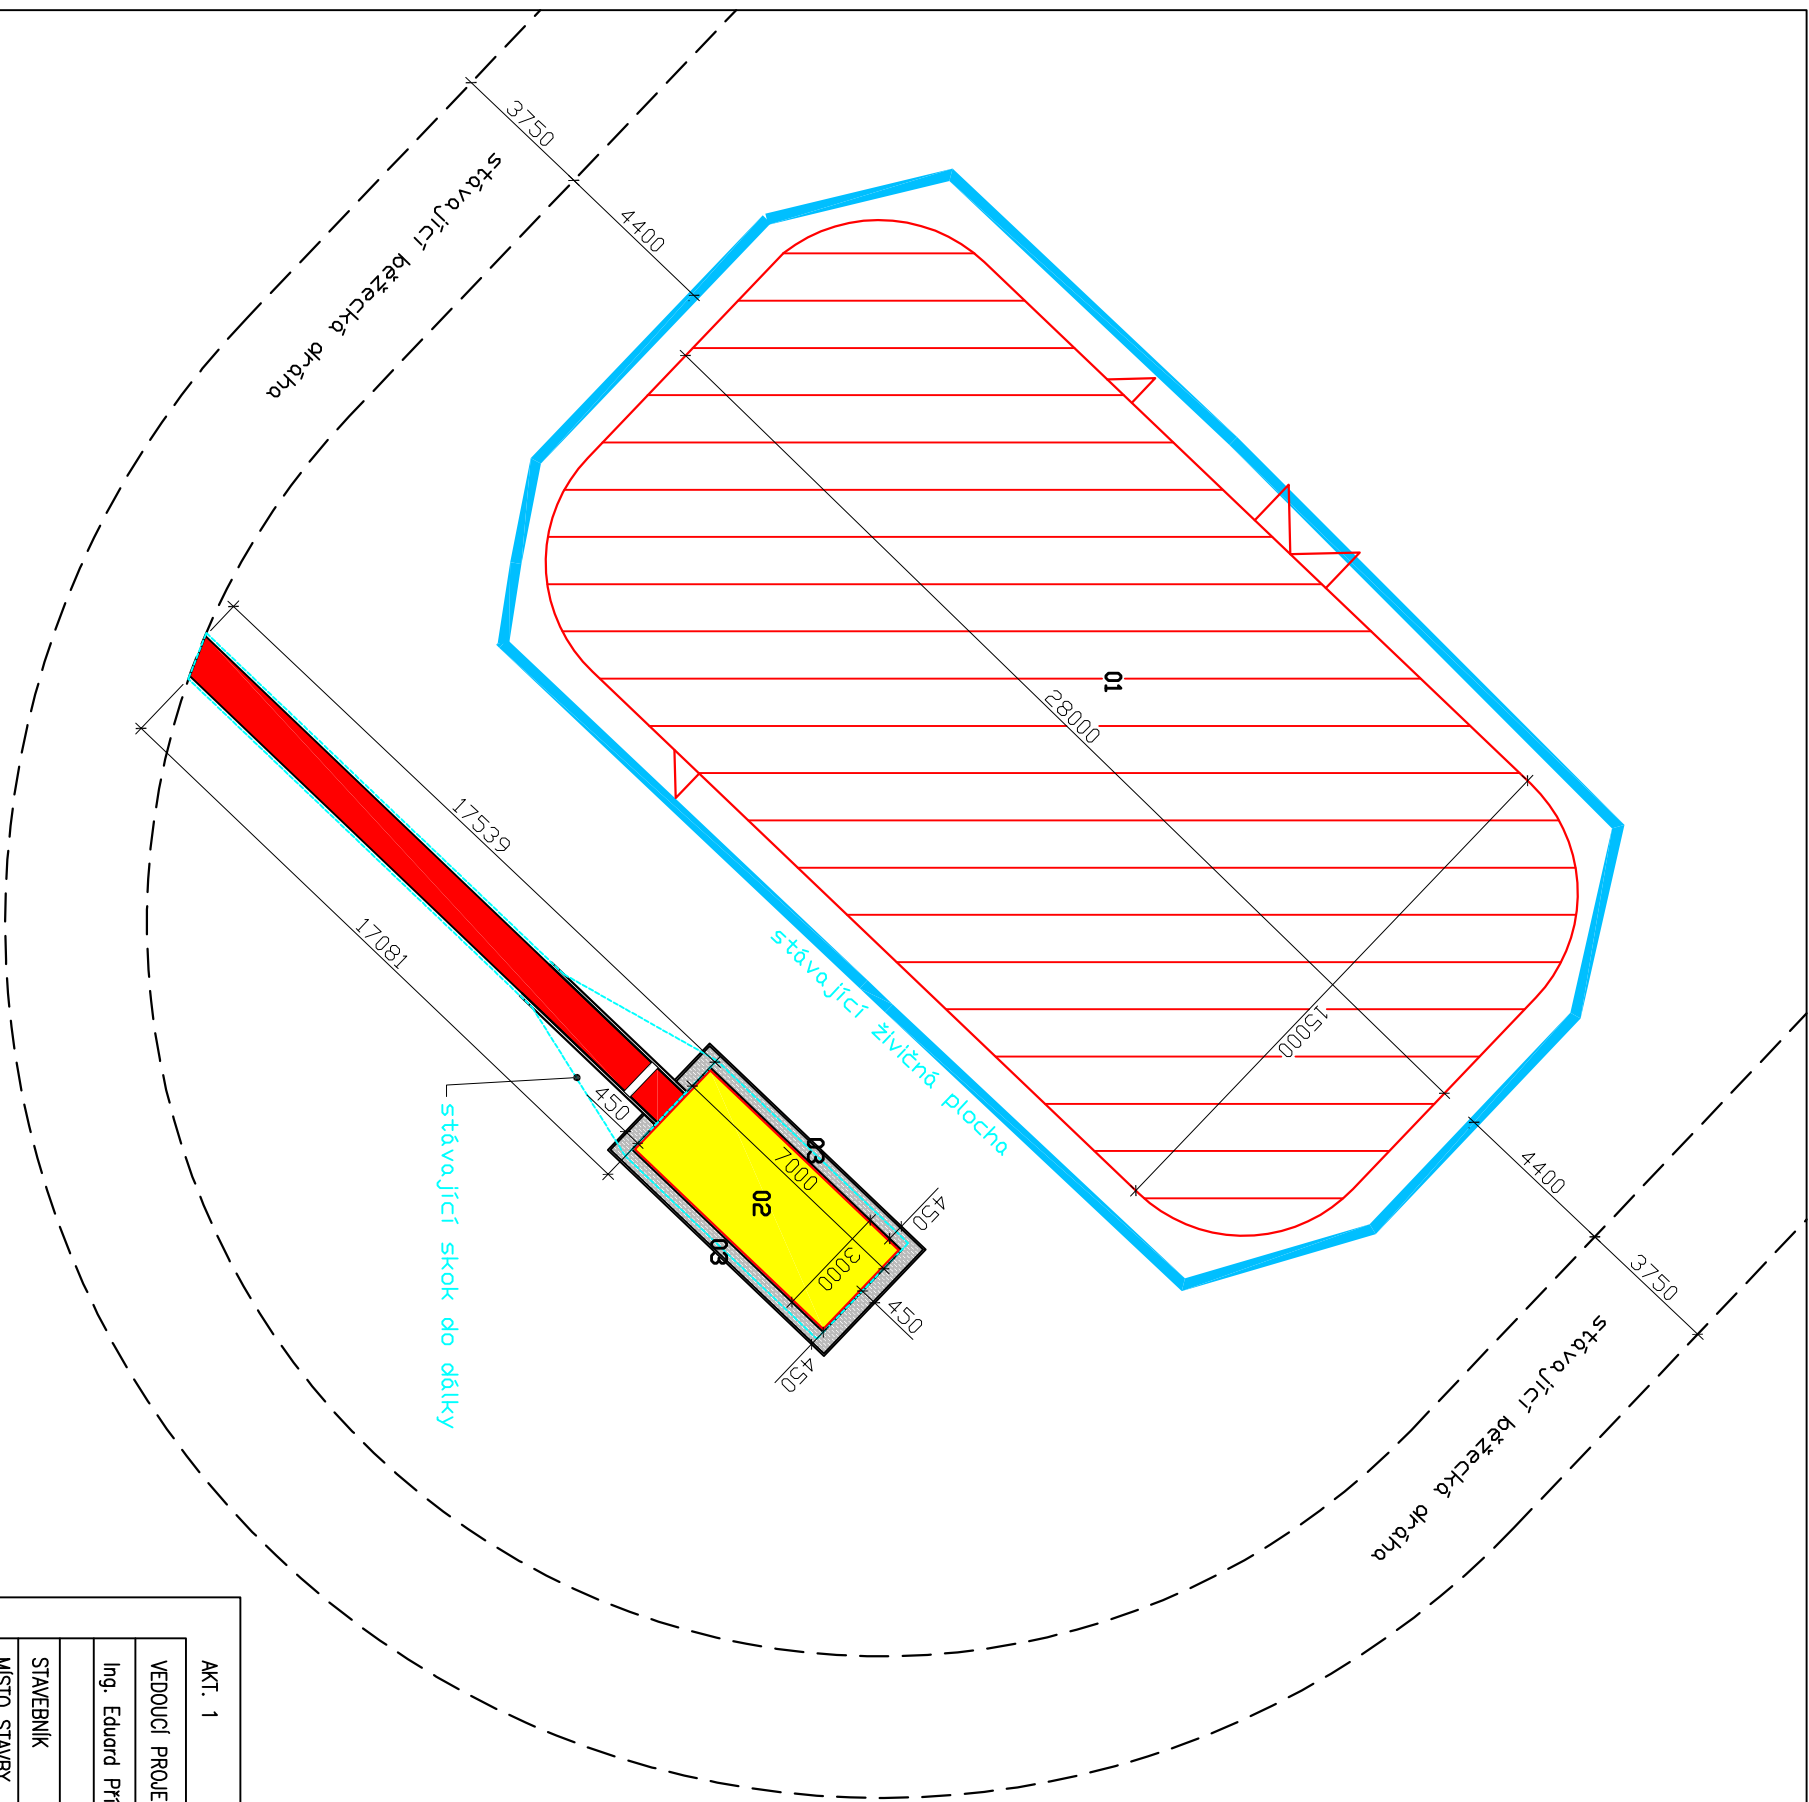

LEGENDA:

- 01 HRACÍ PLOCHA
28,0 x 15,0M
PLOCHA ... 425,29M²
SPORTOVNÍ UMĚLÝ POKRYV
- 02 SKOK DO DÁLKY
ROZBĚŽIŠTĚ D. 17,0M, Š. 1,05M
PLOCHA ... 18,3M²
SPORTOVNÍ UMĚLÝ POKRYV
DOSKODIŠTĚ D. 7,0M, Š. 3,0M
PLOCHA ... 21,0M²
PÍSKOVÁ NÁPLŇ
- 03 DLÁŽDĚNÁ PLOCHA
DOCHOD KOLEM DOSKODIŠTĚ Š. 0,40M
PLOCHA ... 8,16M²
BETONOVÁ DLAŽBA + PRYZOVÉ ČISTIČÍ ROKOŽE

AKT. 1

VEDOUcí PROJEKTU	PROJEKTANT	KRESIL, PSAL	Ing. Vladimír Hampl, SPORTING výstavba sportovních zařízení Masné 1, P.O.Box 49 701 49 Moravská Ostrava
Ing. Eduard Přivara	Ing. Vladimír Hampl	Ing. Vladimír Hampl	
STAVEBNÍK	SSRZ Havřov, Těšínská 1296/2, 736 01 Havřov (IČ 00306754)		
MÍSTO STAVBY	k.ú. Šumbark (637734), p.č. 1460/201		tel. 596 111 843 www.sporting-sportovnistavby.cz
NAZEV STAVBY	REKONSTRUKCE HRDIŠTĚ U ZŠ GEN. SVOBODY V HAVŘOVĚ-ŠUMBARKU	FORMÁT	2x44
		DATUM	ČERVEN 2026
		STUPĚŇ	DPS
		Č. ZAKÁZKY	02/2024
NAZEV VÝKRESU	KOORDINAČNÍ SITUÁČNÍ VÝKRES	MĚŘÍTKO	ČÍSLO VÝKRESU C.3
		1 : 200	