


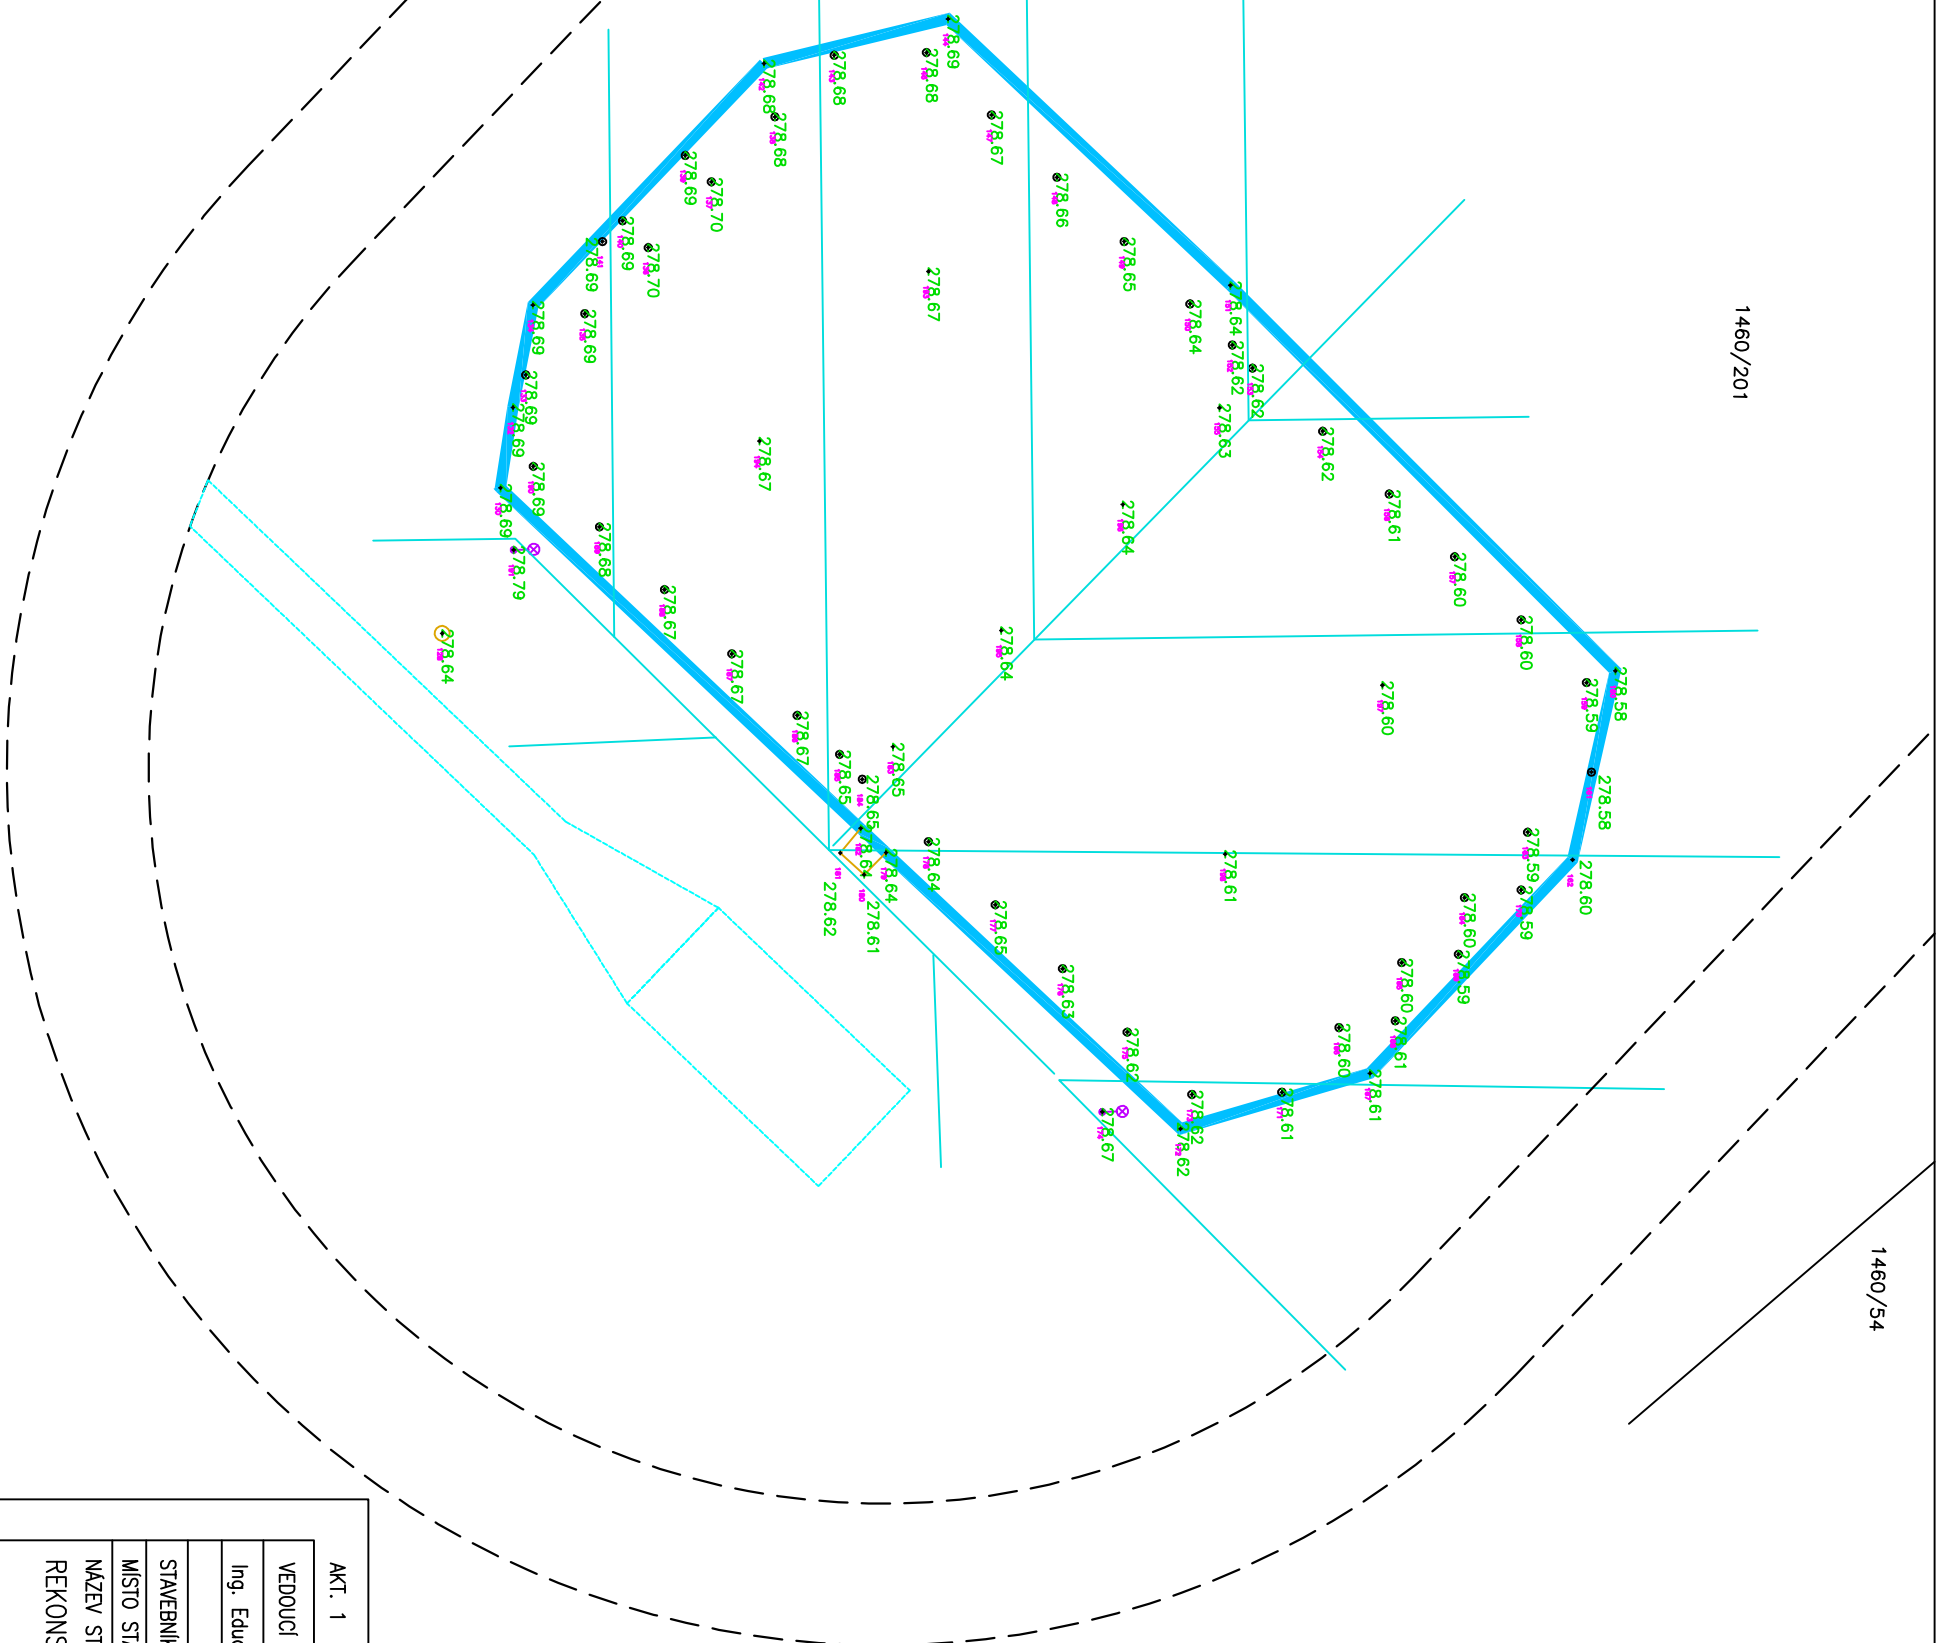

AKT. 1

VEDOUcí PROJEKTU	PROJEKTANT	KRESLIL, PSAL	Ing. Vladimír Hampl, SPORTING výstavba sportovních zařízení Masná 1, P.O.Box 49 701 49 Moravská Ostrava
Ing. Eduard Přivara	Ing. Vladimír Hampl	Ing. Vladimír Hampl	
STAVEBNÍK	SSRZ Havřířov, Těšinská 1296/2, 736 01 Havřířov (IČ 00306754)		
MÍSTO STAVBY	k.ú. Šumbark (637734), p.č. 1460/201		
NAZEV STAVBY	REKONSTRUKCE HRŠTĚ U ZŠ GEN. SVOBODY V HAVÍŘOVĚ-ŠUMBARKU		
NAZEV VÝKRESU	SOUČASNÝ STAV		
	Ing. Vladimír Hampl, SPORTING výstavba sportovních zařízení Masná 1, P.O.Box 49 701 49 Moravská Ostrava		
	tel. 596 111 843 www.sporting-sportovnistavby.cz		
FORMAT	2x44		
DATUM	ČERVEN 2026		
STUPEŇ	DPS		
Č. ZAKÁZKY	02/2024		
MĚŘÍTKO	ČÍSLO VÝKRESU		
1 : 200	D.2		