


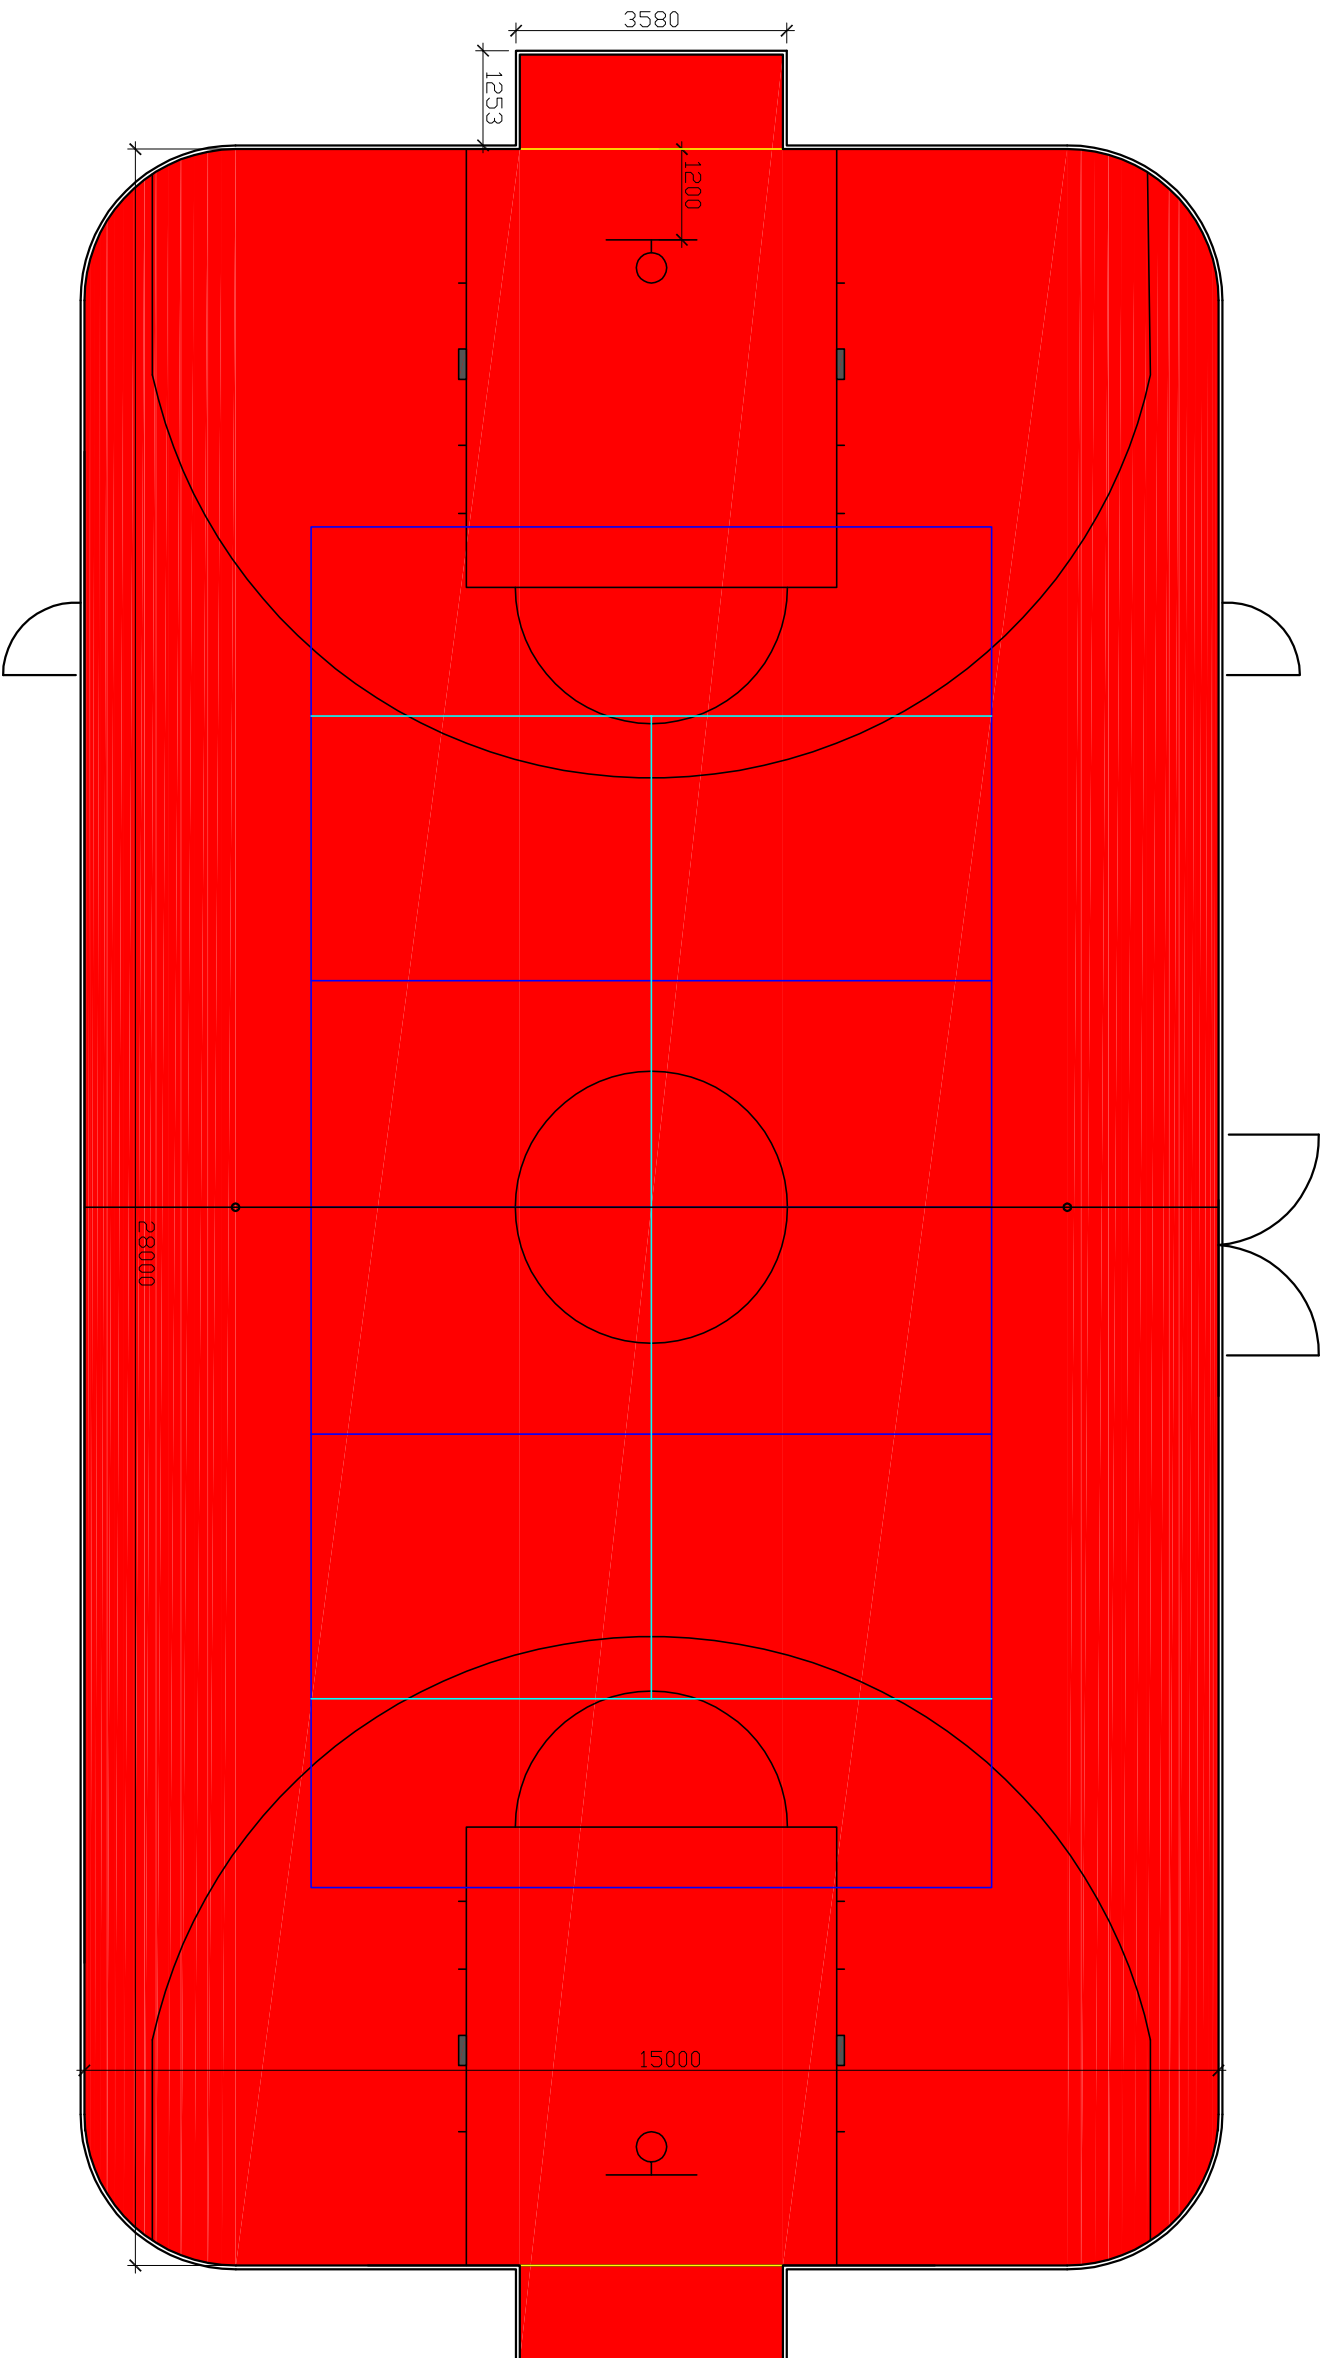

LEGENDA:

- 01 HRACÍ PLOCHA
28,0 x 15,0M
PLOCHA ... 425,29M²
SPORTOVNÍ UMĚLÝ POKRYV
- 02 SKOK DO DÁLKY
ROZBĚŽIŠTĚ D. 17,0M, Š. 1,05M
PLOCHA ... 18,3M²
SPORTOVNÍ UMĚLÝ POKRYV
DOSKODIŠTĚ D. 7,0M, Š. 3,0M
PLOCHA ... 21,0M²
PISKOVÁ NÁPLŇ
- 03 DLAŽDĚNÁ PLOCHA
DOCHOD KOLEM DOSKODIŠTĚ Š. 0,40M
PLOCHA ... 8,16M²
BETONOVÁ DLAŽBA + PRYŽDOVÉ
ČISTIČÍ ROHOŽE

LEGENDA LAJNOVÁNÍ:

- MALÁ KOPANÁ ... 6,0m
STREETBAL ... 121,0m
VOLEJBAL ... 72,0m
NOHEJBAL ... 31,0m

AKT. 1

VEDOUcí PROJEKTU		PROJEKTANT		KRESIL, PSAL					
Ing. Eduard Přivara		Ing. Vladimír Hampl		Ing. Vladimír Hampl					
STAVEBNÍK		SSRZ Havřov, Těšínská 1296/2, 736 01 Havřov (IČ 00306754)							
MÍSTO STAVBY		k.ú. Šumbark (637734), p.č. 1460/201							
NÁZEV STAVBY									
REKONSTRUKCE HRÍŠTĚ U ZŠ GEN. SVOBODY V HAVŘOVĚ–ŠUMBARKU									
NÁZEV VÝKRESU									
PŮDORYS									
Ing. Vladimír Hampl, SPORTING výstavba sportovních zařízení Masné 1, P.O.Box 49 701 49 Moravská Ostrava tel. 596 111 843 www.sporting-sportovnístavby.cz									
						FORMÁT		2x44	
						DATUM		ČERVEN 2026	
						STUPEŇ		DPS	
Č. ZAKÁZKY		02/2024							
MĚŘÍTKO		ČÍSLO VÝKRESU							
1 : 100		D.3							