


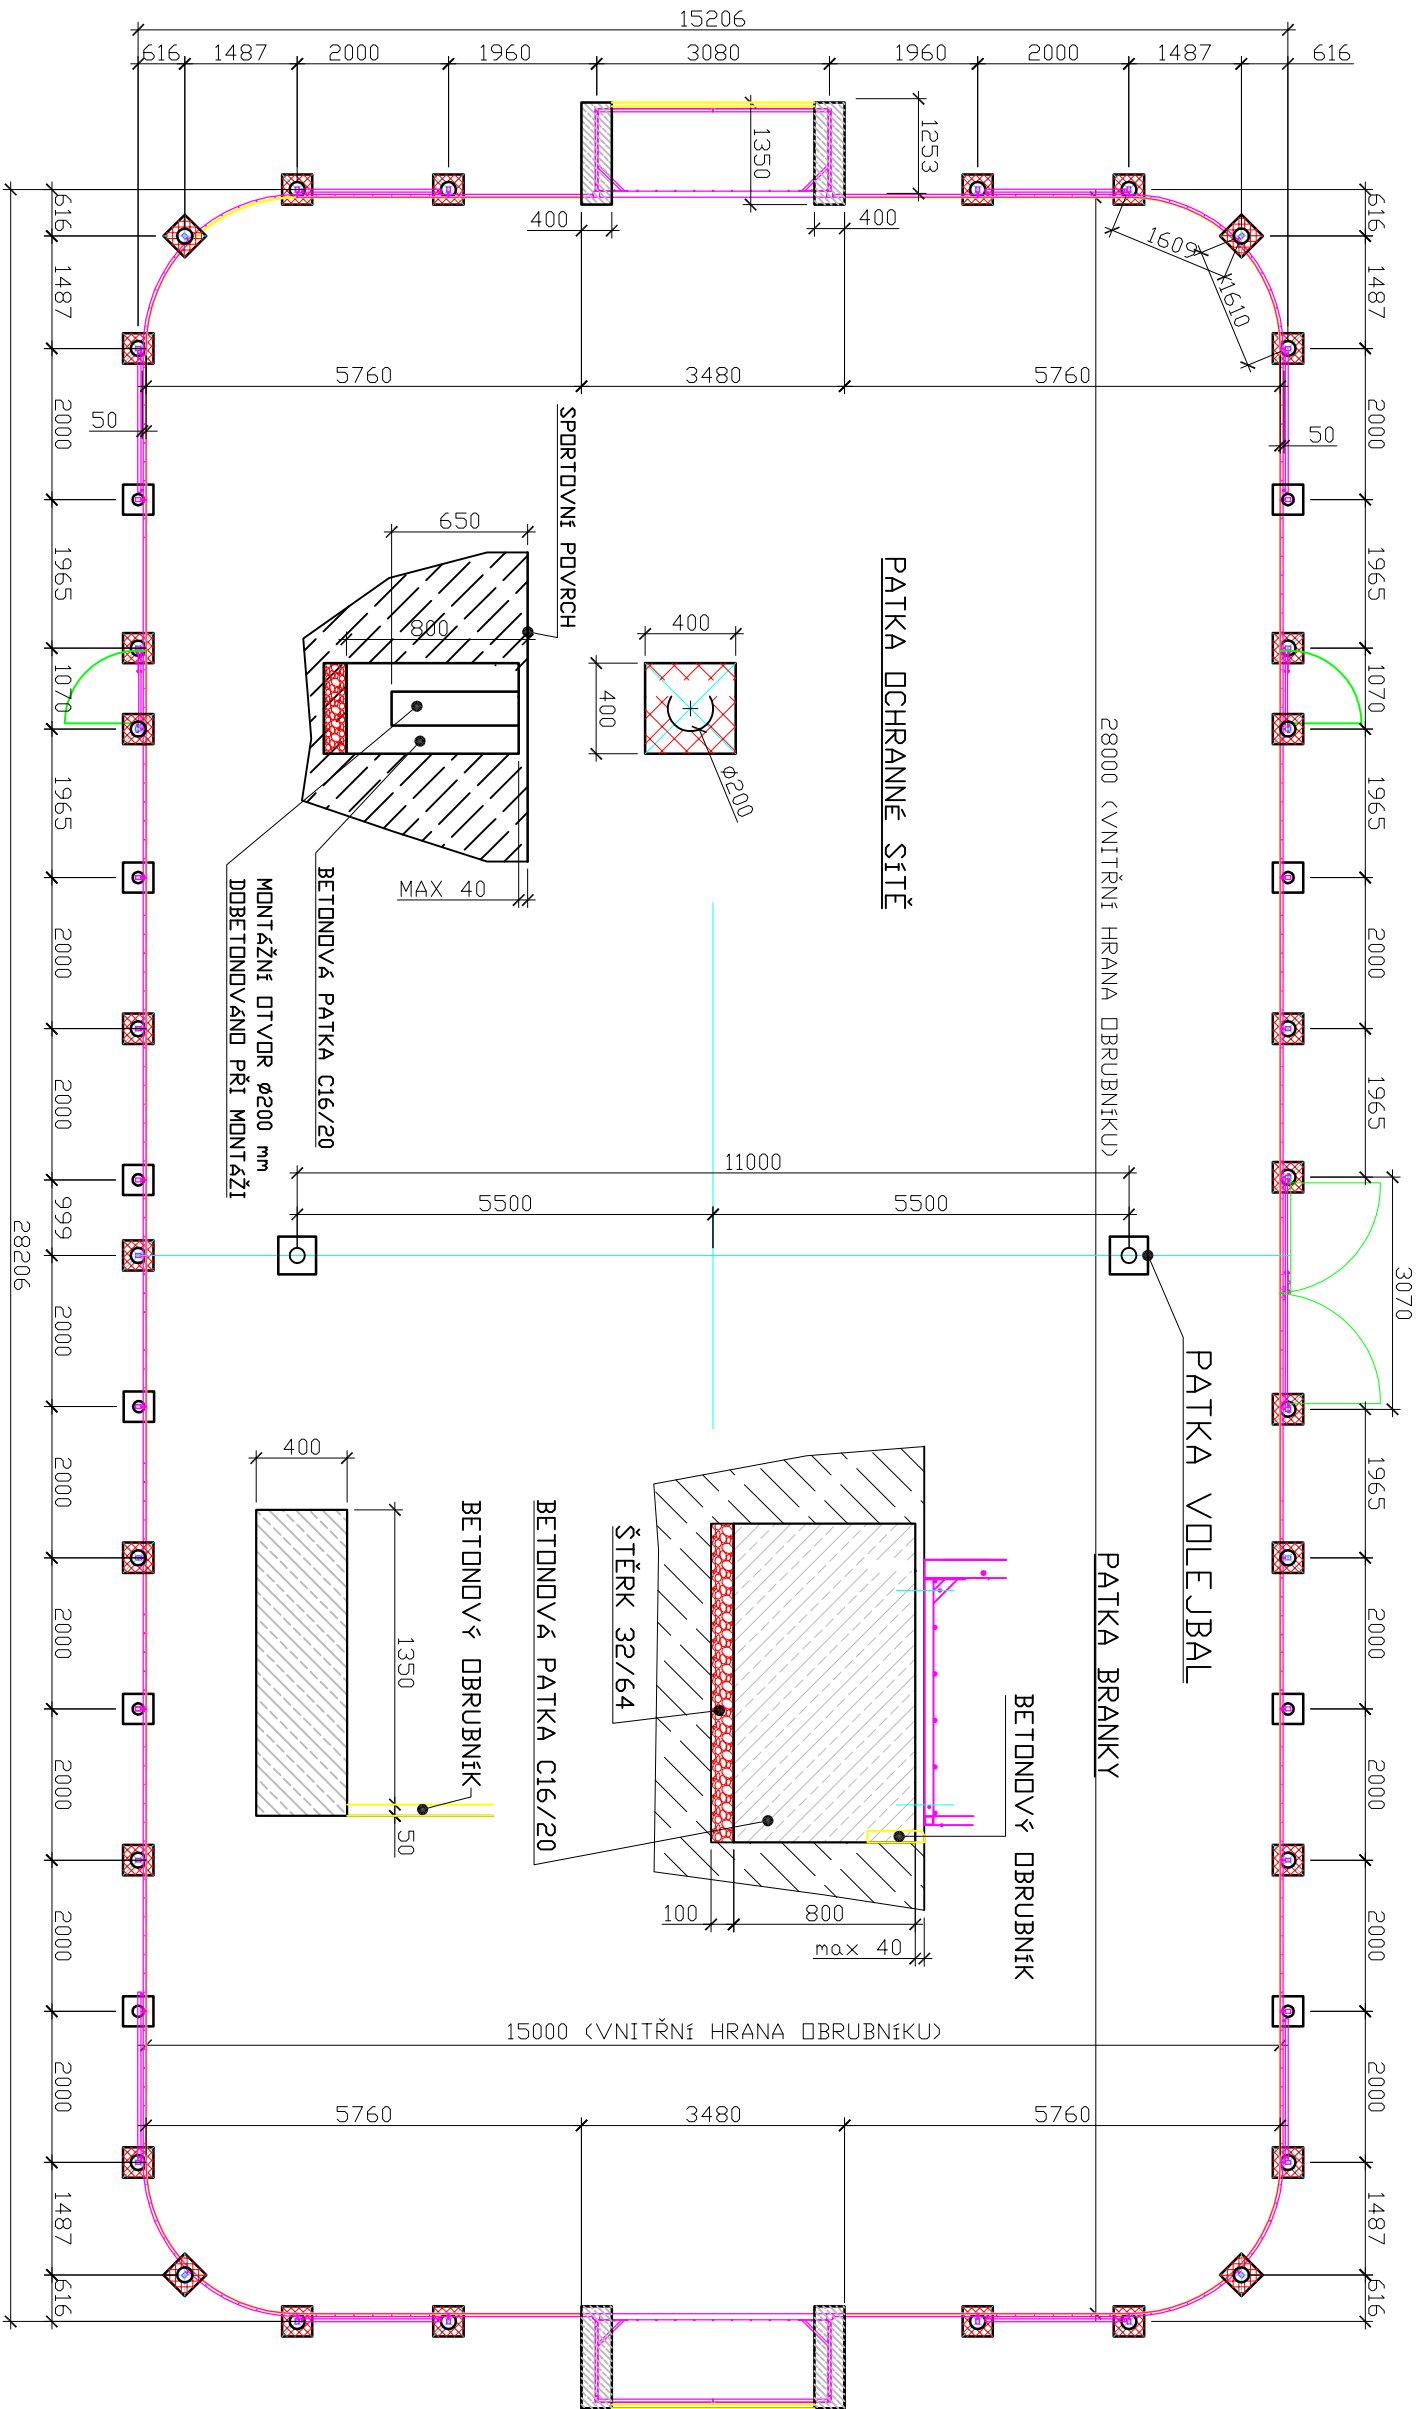

LEGENDA:

základové patky ohrazení ... 400/400/800 ... 39ks
základové patky brankové konstrukce ... 1350/400/800 ... 4ks
základové patky vybavení ... 600/600/1000 ... 2ks (volejbal)

beton tř. C25/30

pozn: pokud bude při hloubení patek přerušena drenáž, bude opravena a uložena kolem základové patky.

VEDOUcí PROJEKTU		PROJEKTANT		KRESIL, PSAL	
Ing. Eduard Přivara		Ing. Vladimír Hampel		Ing. Vladimír Hampel	
STAVEBNÍK		SSRZ Havřov, Těšínská 1296/2, 736 01 Havřov (IČ 00306754)			
MÍSTO STAVBY		k.ú. Šumbark (637734), p.č. 1460/201			
NAZEV STAVBY					
REKONSTRUKCE HRŠTĚ U ZŠ GEN. SVOBODY V HAVŘOVĚ–ŠUMBARKU					
NAZEV VÝKRESU					
ZÁKLADY					
Ing. Vladimír Hampel, SPORTING výstavba sportovních zařízení Masná 1, P.O.Box 49 701 49 Moravská Ostrava tel. 596 111 843 www.sporting-sportovnistavby.cz		FORMÁT		2x44	
		DATUM		ČERVEN 2026	
		STUPEŇ		DPS	
		Č. ZAKÁZKY		02/2024	
		MĚŘÍTKO		ČÍSLO VÝKRESU	
1 : 100		D.4			