


SOUČASNÝ STAV

02 SKOK DO DÁLKY – ROZBĚŽIŠTĚ


ŠKVÁROVÁ VRSTVA
STÁVAJÍCÍ KONSTRUKČNÍ KAMENITÉ VRSTVY
(ODTĚŽIT –100MM)

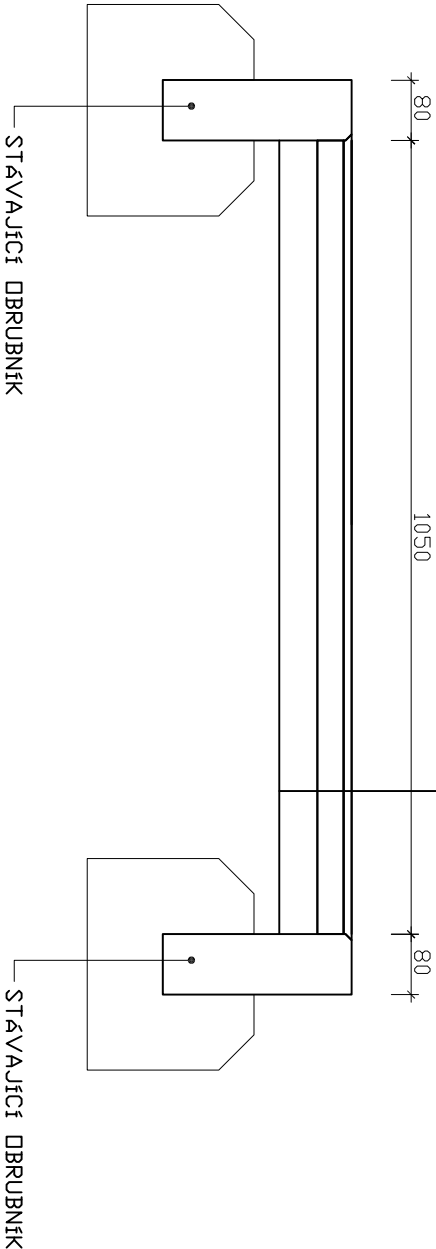

NOVÝ STAV

02 SKOK DO DÁLKY – ROZBĚŽIŠTĚ


LITÁ SPORTOVNÍ UMĚLÁ HMOTA EPDM ... TL. 10MM
ELASTICKÁ PODLOŽKA ... TL. 35MM
PROSYP DRC. LOMOVÝM KAMENIVEM ZRN. 4–8MM ... 20KG/M2
DRC. LOMOVÉ KAMENIVO ZRN. 8–16MM ... TL. 50MM
PO ODTĚŽENÍ 100MM STÁVAJÍCÍ KONSTRUKČNÍ KAMENITÉ VRSTVY

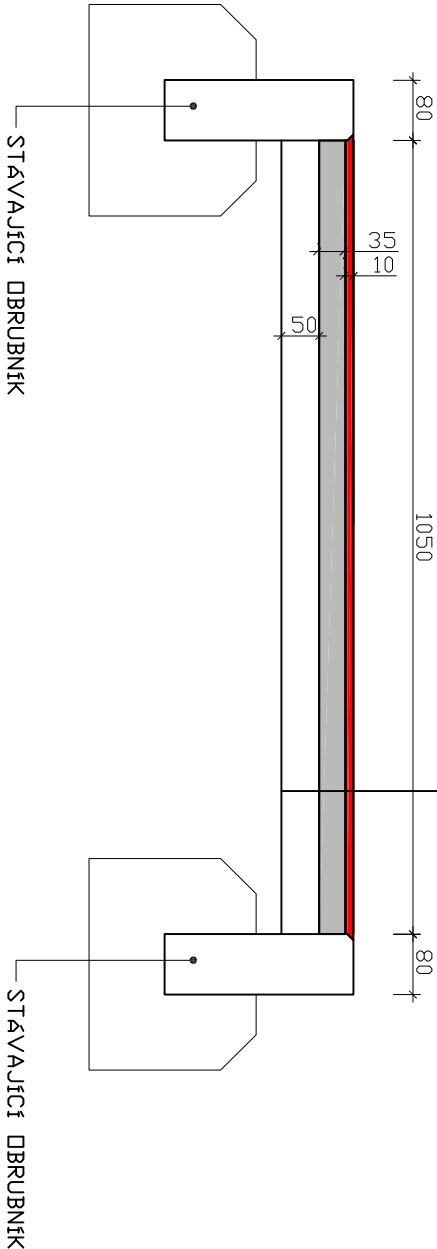

SOUČASNÝ STAV

01 HRACÍ PLOCHA


ŽIVIČNÁ VRSTVA
STÁVAJÍCÍ KONSTRUKČNÍ KAMENITÉ VRSTVY

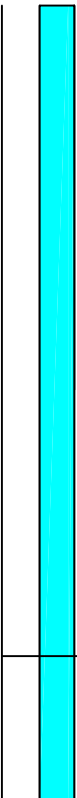

NOVÝ STAV

01 HRACÍ PLOCHA

LITÁ SPORTOVNÍ UMĚLÁ HMOTA EPDM ... TL. 10MM
STÁVAJÍCÍ VYČIŠTĚNÁ A NAPENETROVANÁ ŽIVIČNÁ PLOCHA

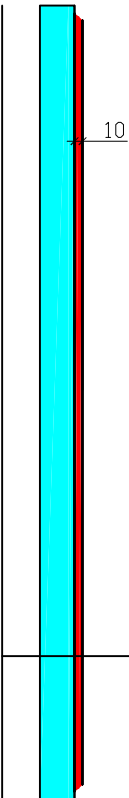

AKT. 1

VEDOUcí PROJEKTU		PROJEKTANT		KRESIL, PSAL					
Ing. Eduard Přivara		Ing. Vladimír Hampl		Ing. Vladimír Hampl					
STAVEBNÍK		SSRZ Havřov, Těšínská 1296/2, 736 01 Havřov (IČ 00306754)							
MÍSTO STAVBY		k.ú. Šumbark (637734), p.č. 1460/201							
NAZEV STAVBY REKONSTRUKCE HRŠTĚ U ZŠ GEN. SVOBODY V HAVŘOVĚ–ŠUMBARKU									
NAZEV VÝKRESU VZOROVÉ KONSTRUKČNÍ ŘEZY									
Ing. Vladimír Hampl, SPORTING výstavba sportovních zařízení Masné 1, P.O.Box 49 701 49 Moravská Ostrava tel. 596 111 843 www.sporting-sportovnístavby.cz									
						FORMÁT		1x44	
						DATUM		ČERVEN 2026	
						STUPEŇ		DPS	
						Č. ZAKÁZKY		02/2024	
MĚŘÍTKO 1 : 10		ČÍSLO VÝKRESU D.5							