SOUČASNÝ STAV

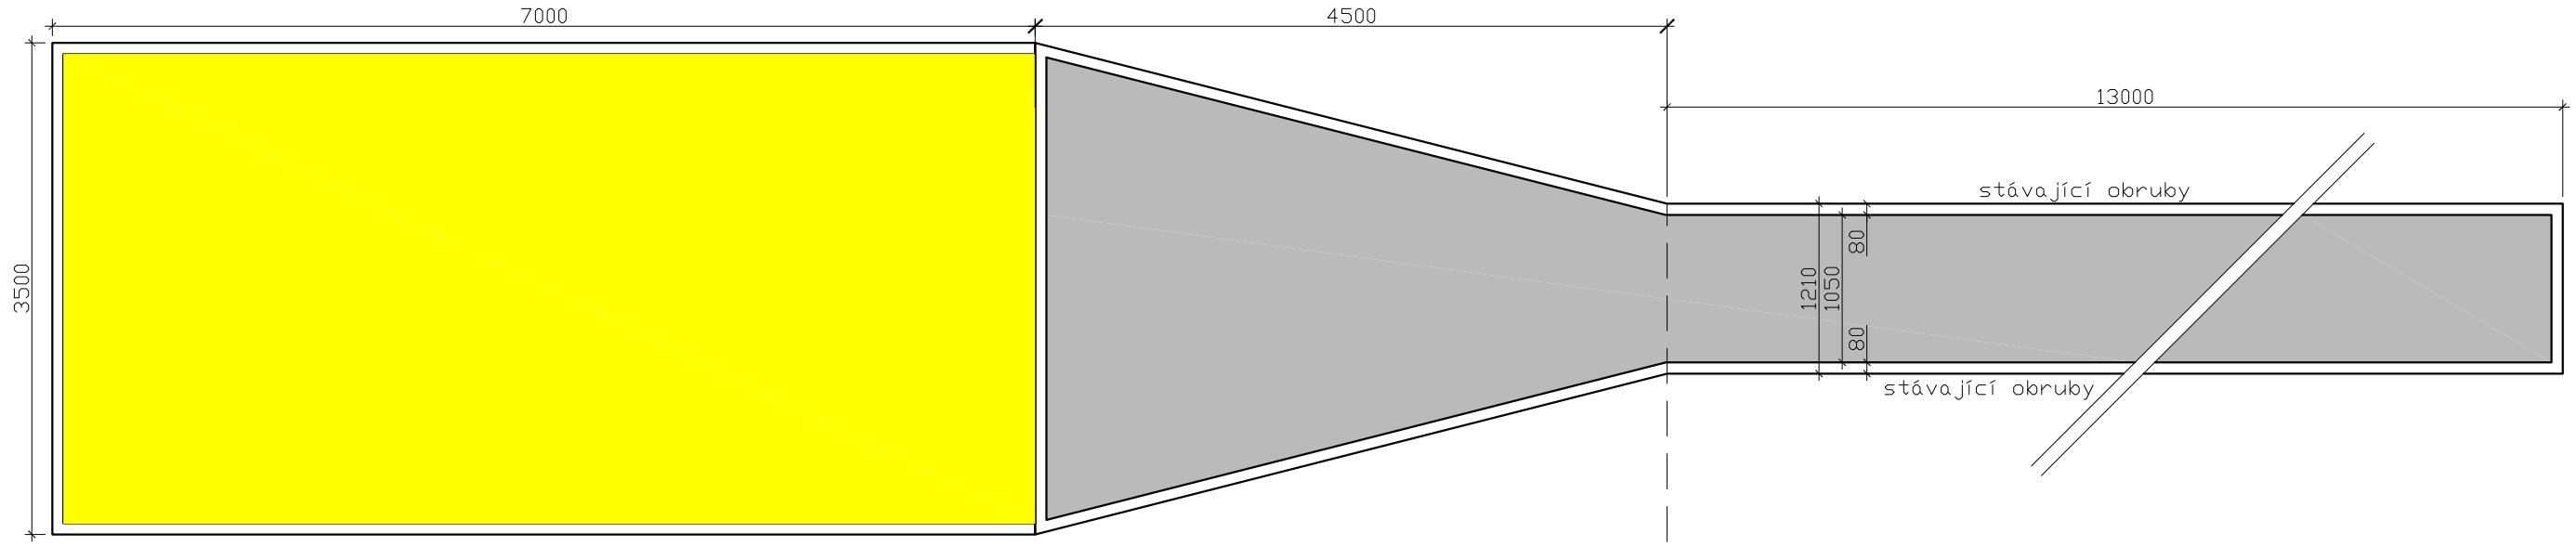

NOVÝ STAV

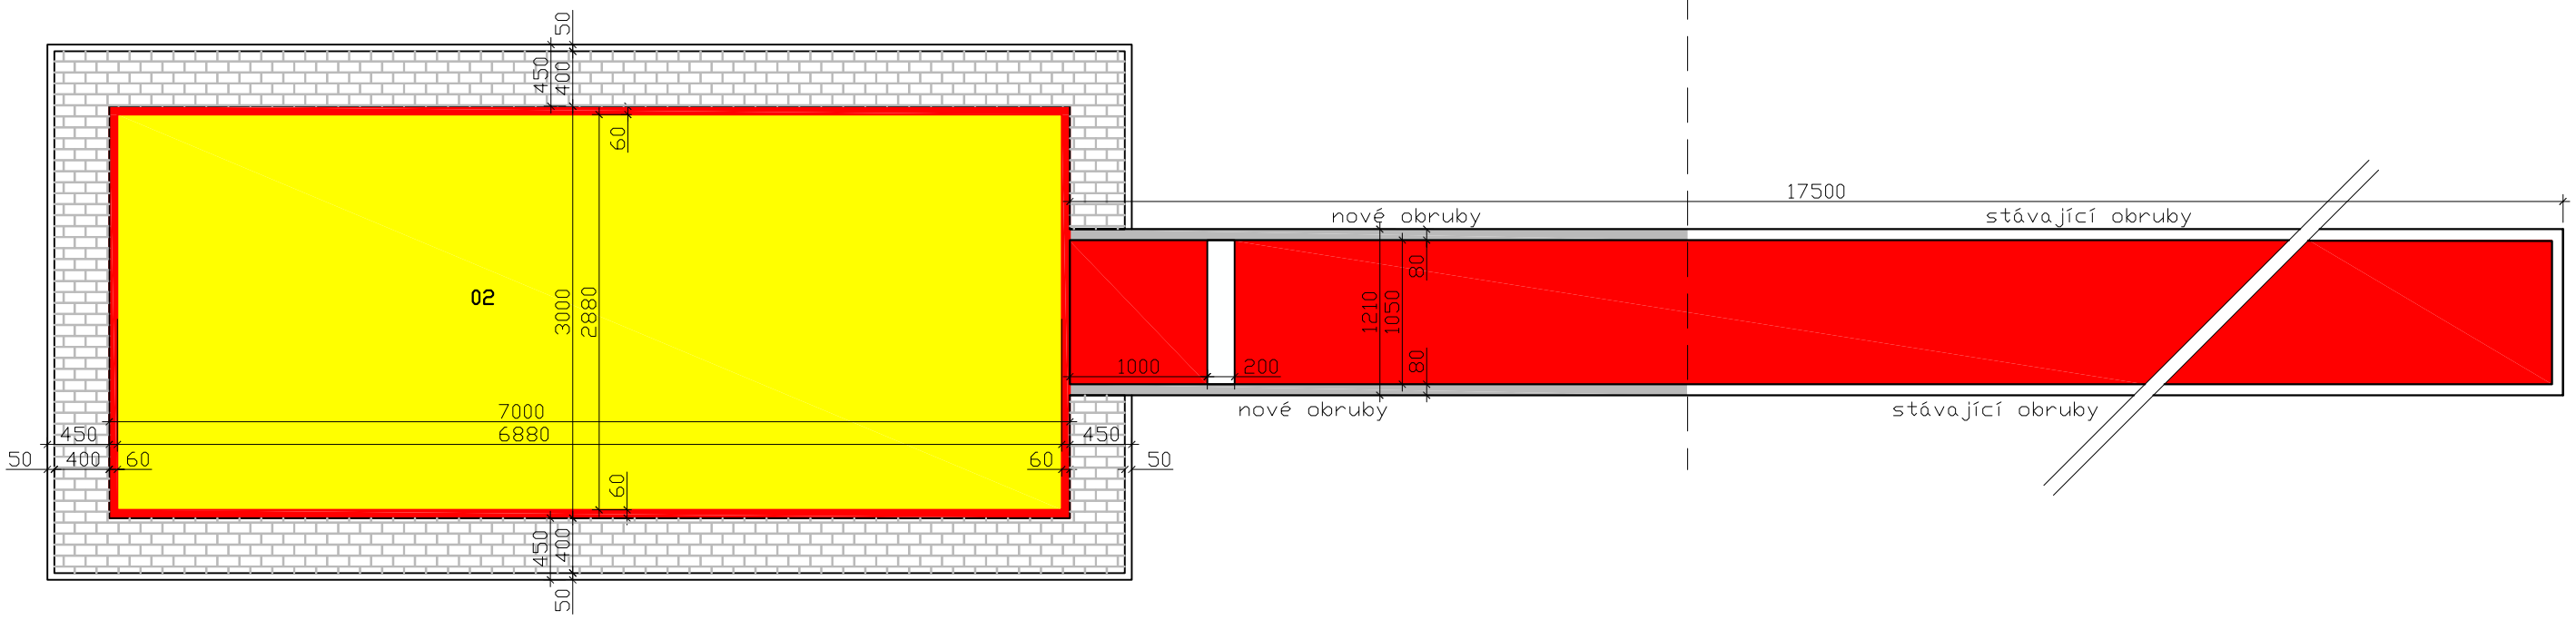

ŘEZ DOSKOČIŠTĚM

pozn.: doskočiště kryté plachtou

AKT. 1

VEDOUCÍ PROJEKTU	PROJEKTANT	KRESLIL, PSAL	Ing. Vladimír Hampl, SPORTING výstavba sportovních zařízení Masná 1, P.O.Box 49 701 49 Moravská Ostrava tel. 596 111 843 www.sporting-sportovnistavby.cz	
Ing. Eduard Přívara	Ing. Vladimír Hampl	Ing. Vladimír Hampl		
STAVEBNÍK SSRZ Havířov, Těšínská 1296/2, 736 01 Havířov (IČ 00306754)				
MÍSTO STAVBY k.ú. Šumbark (637734), p.č. 1460/201				
NÁZEV STAVBY REKONSTRUKCE HŘIŠTĚ U ZŠ GEN. SVOBODY V HAVÍŘOVĚ–ŠUMBARKU			FORMÁT	3xA4
			DATUM	ČERVEN 2026
			STUPEŇ	DPS
			Č. ZAKÁZKY	02/2024
NÁZEV VÝKRESU SKOK DO DÁLKY			MĚŘÍTKO 1 : 50	ČÍSLO VÝKRESU D.6