



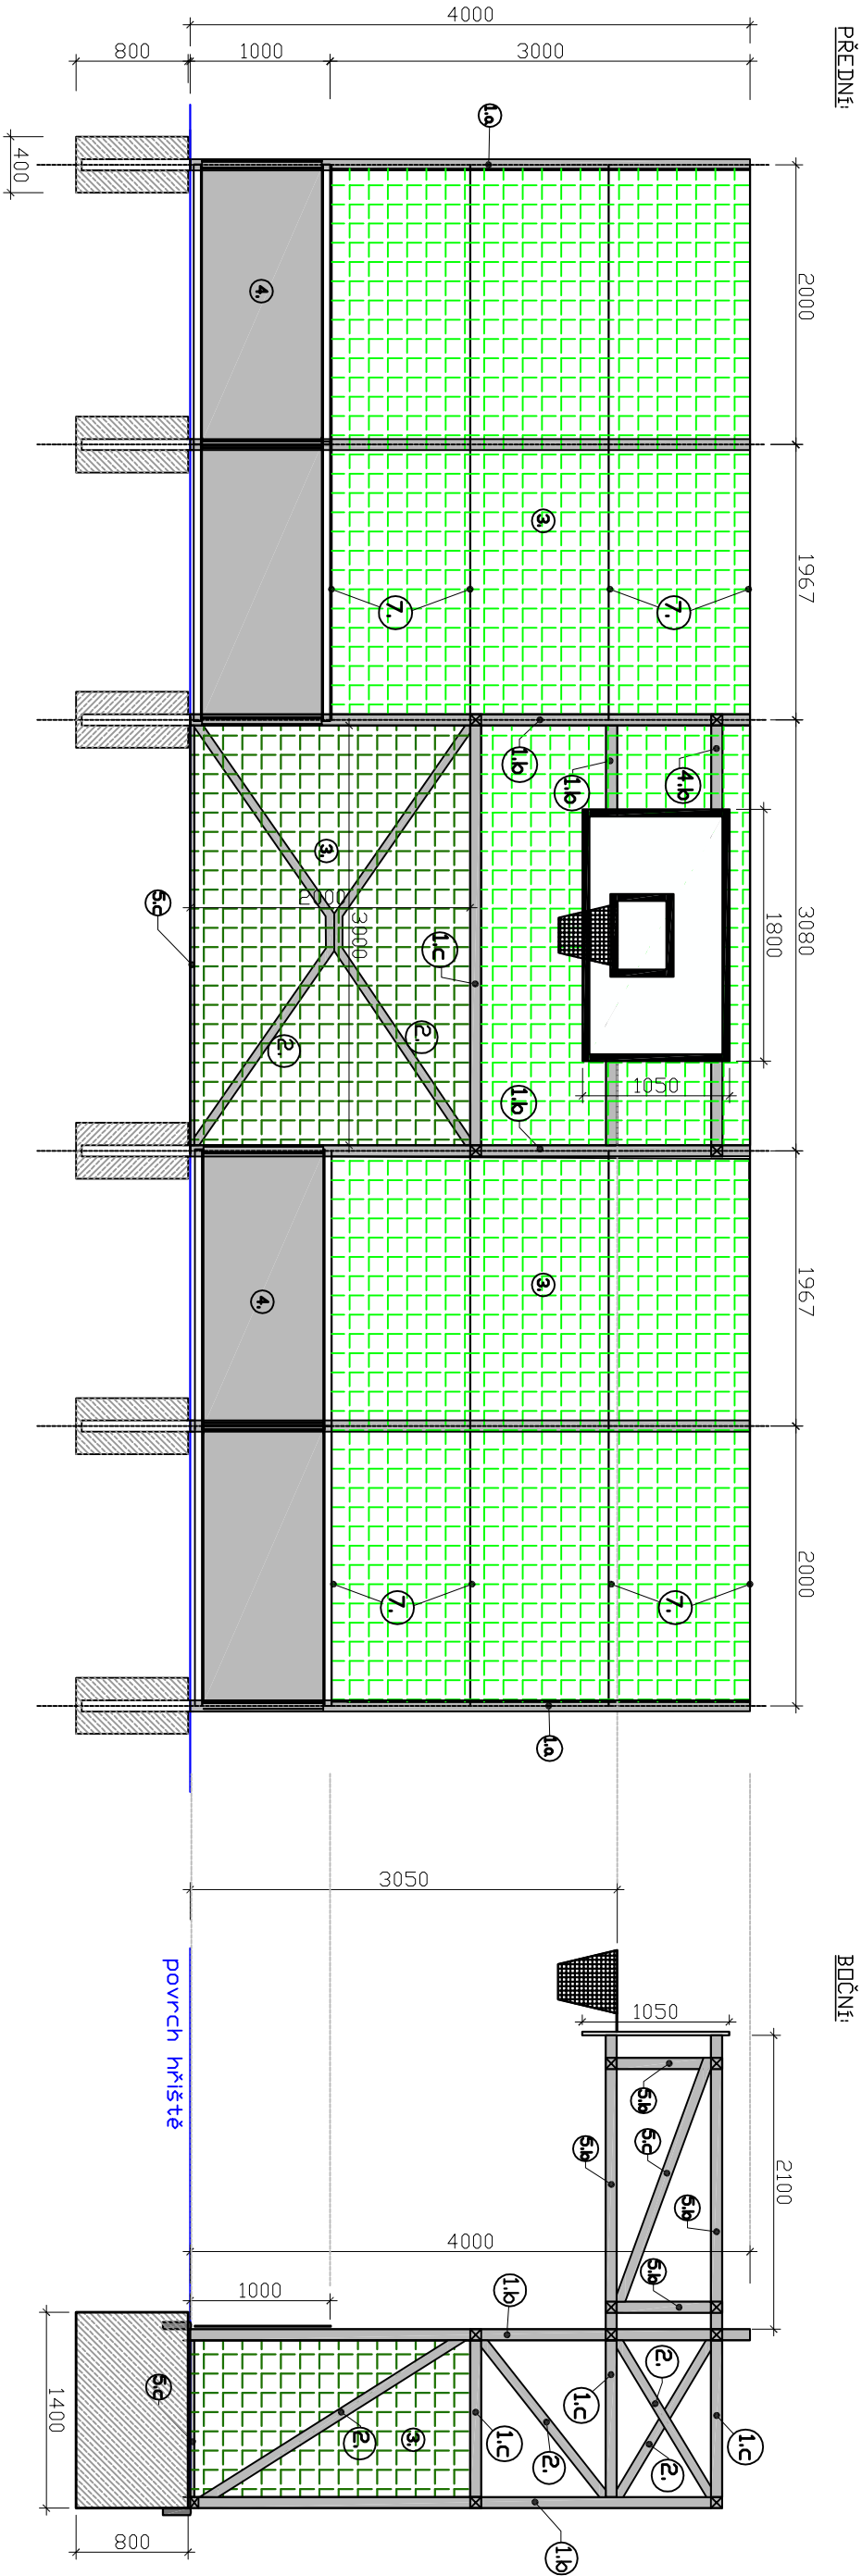

LEGENDA:

- 1a. ocel. profil uzavřený 70/50/3mm, žárový zinek
- 1b. ocel. profil uzavřený, 80/80/3mm, žárový zinek
- 1c. ocel. profil uzavřený, 80/80/2mm, žárový zinek
2. ocel. trubka 42/2mm, žárový zinek
3. tkaná síť, PP, oko 45/45/4mm, b. zelená
4. PP deska, tl. 8mm
- 5a. ocelový profil uzavřený 40/40/2mm, žárový zinek
- 5b. ocelový profil uzavřený 50/30/2mm, žárový zinek
- 5c. ocelový profil uzavřený 30/30/2mm, žárový zinek
6. AL profil uzavřený 60/40mm se zaoblenou hlavou
7. nosné a napínací lanka Ø min. 3mm

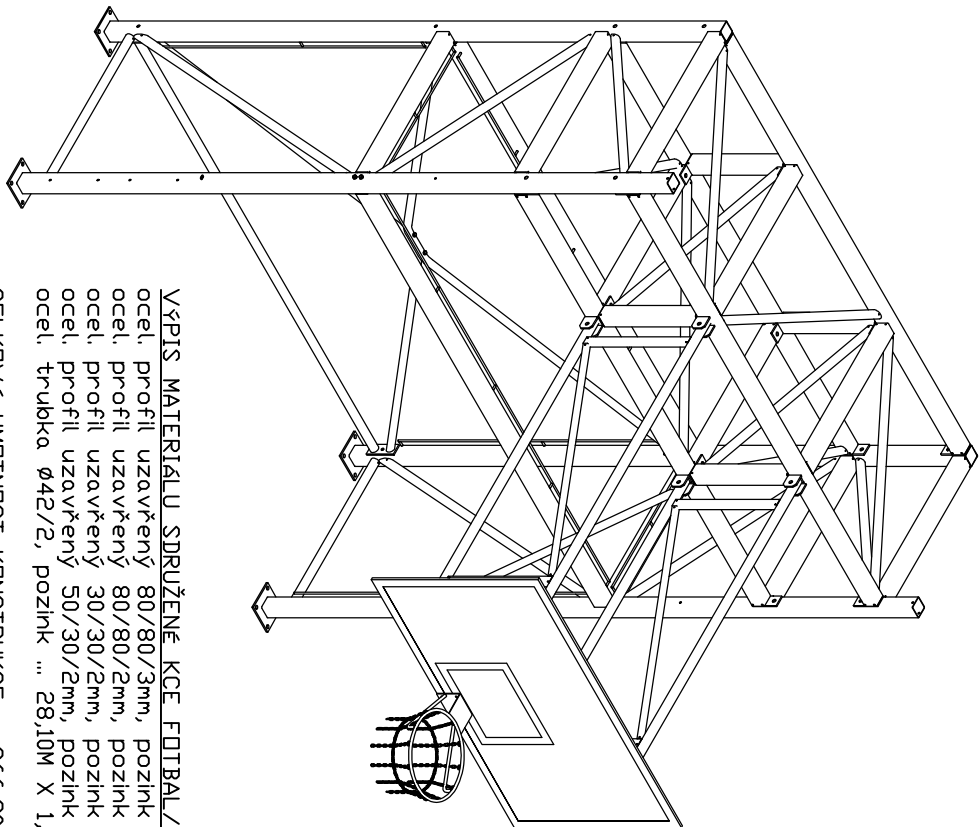

VÝPIS MATERIÁLU SDRUŽENÉ KCE FOTBAL / BASKET (JEDNA KCE):
ocel. profil uzavřený 80/80/3mm, pozink ... 21,60M X 7,282KG/M = 157,29KG
ocel. profil uzavřený 80/80/2mm, pozink ... 22,20M X 4,673KG/M = 103,74KG
ocel. profil uzavřený 30/30/2mm, pozink ... 14,45M X 1,727KG/M = 24,96KG
ocel. profil uzavřený 50/30/2mm, pozink ... 11,12M X 2,384KG/M = 26,51KG
ocel. trubka Ø42/2, pozink ... 28,10M X 1,931KG/M = 54,26KG

CELKOVÁ HMOTNOST KONSTRUKCE ... 366,80KG

AKT. 1

VEDOUcí PROJEKTU	PROJEKTANT	KRESIL, PSAL
Ing. Eduard Přivara	Ing. Vladimír Hampl	Ing. Vladimír Hampl
STAVEBNÍK	SSRZ Havřov, Těšínská 1296/2, 736 01 Havřov (IČ 00306754)	
MÍSTO STAVBY	k.ú. Šumbark (637734), p.č. 1460/201	
NAZEV STAVBY	REKONSTRUKCE HRŠTĚ U ZŠ GEN. SVOBODY V HAVŘOVĚ-ŠUMBARKU	
NÁZEV VÝKRESU	FORMÁT	2x44
	DATUM	ČERVEN 2026
	STUPEŇ	DPS
	Č. ZAKÁZKY	02/2024
OPLOČENÍ - SDRUŽENÉ KONSTRUKCE VYBAVENÍ		MĚŘÍTKO 1 : 50 ČÍSLO VÝKRESU D.9