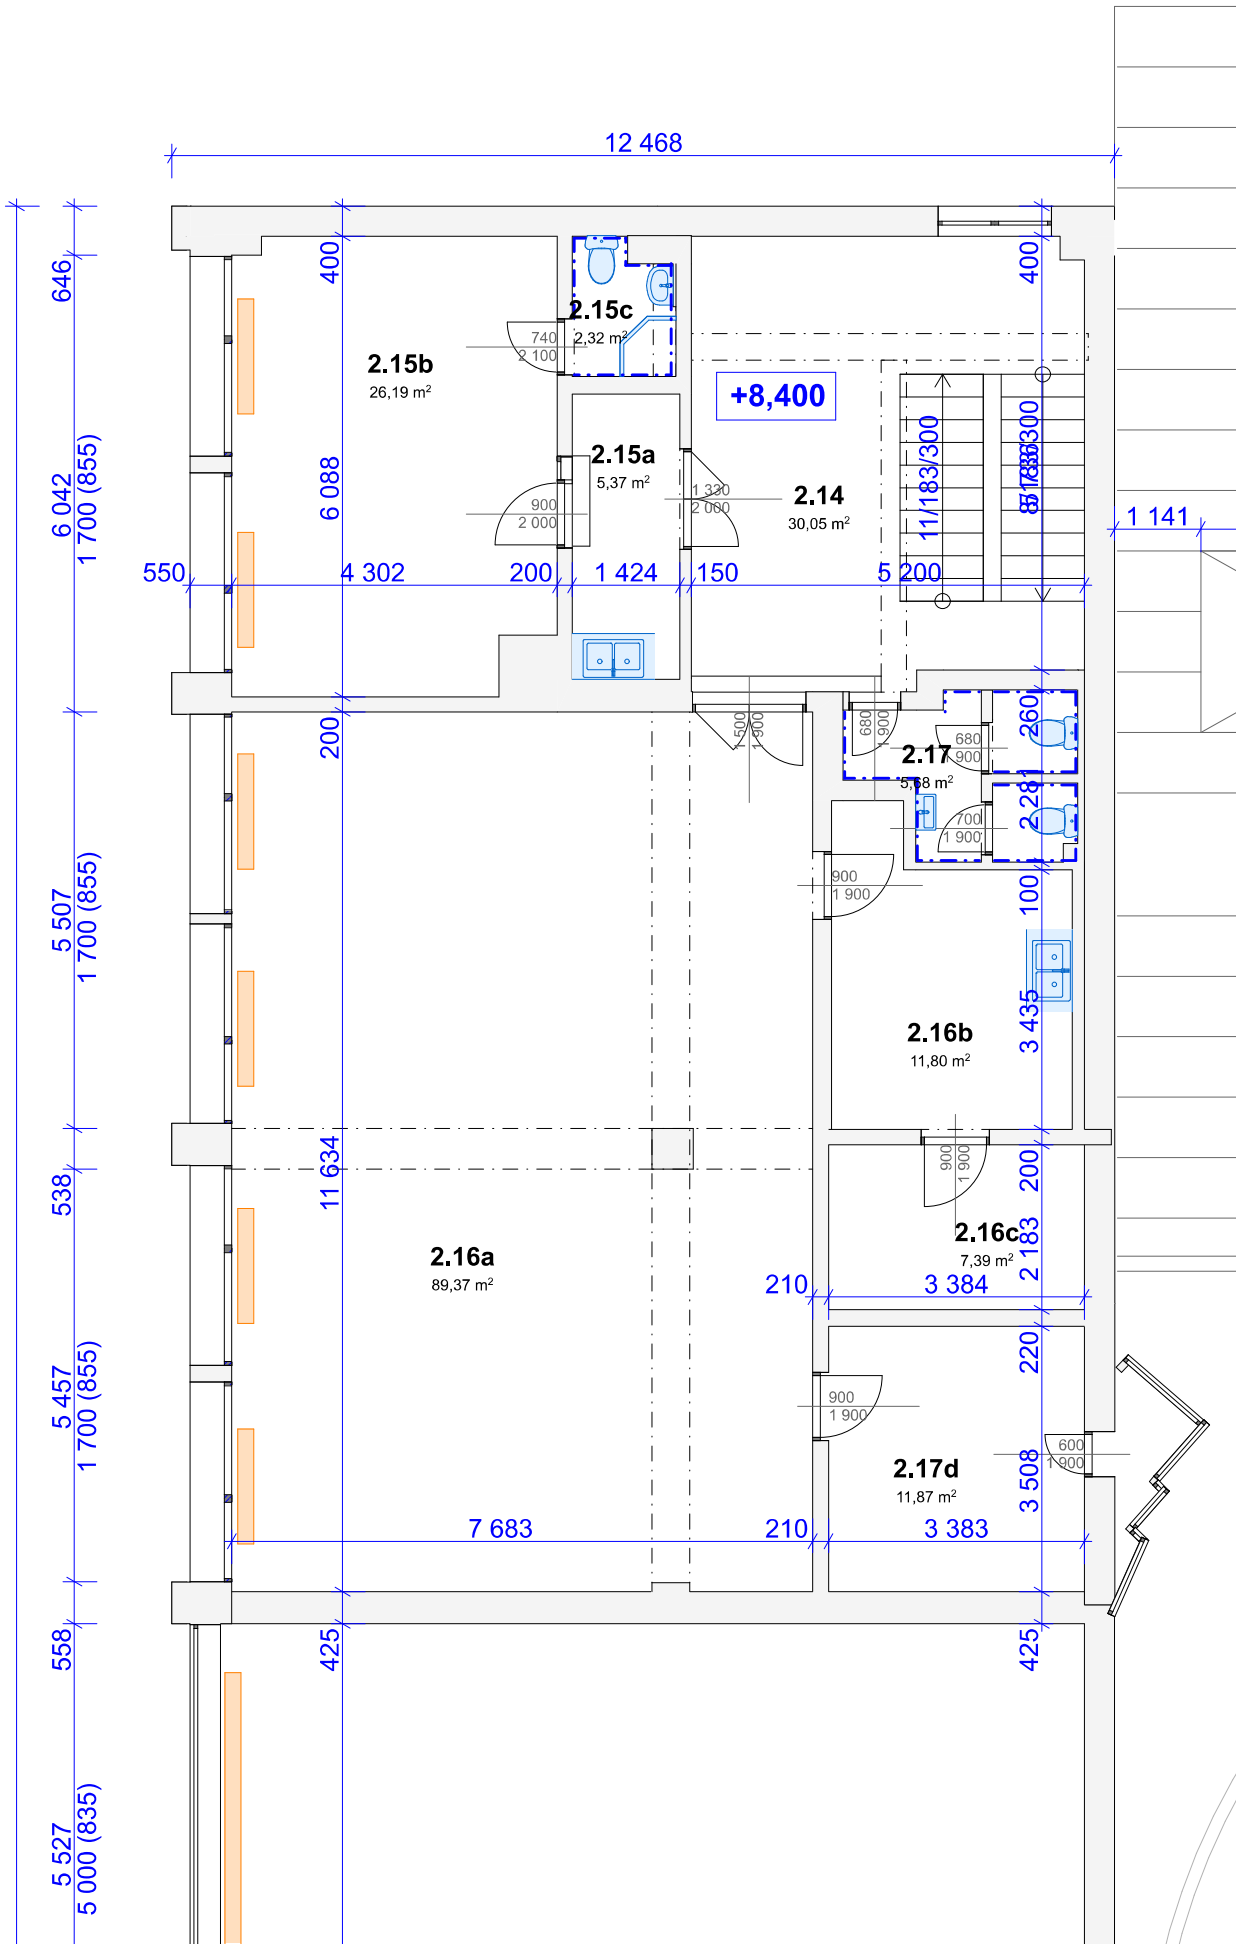
12 468
2.15b
26,19 m²
2.15c
2,32 m²
2.15a
5,37 m²
2.14
30,05 m²
+8,400
2.17
5,68 m²
2.16b
11,80 m²
2.16c
7,39 m²
2.16a
89,37 m²
2.17d
11,87 m²
550
4 302
200
1 424
150
5 200
1 141
7 683
210
3 384
3 383
646
6 042
1 700 (855)
5 507
1 700 (855)
538
5 457
1 700 (855)
558
5 527
5 000 (835)
400
6 088
200
11 634
425
11/183/300
100
3 435
2 183
220
3 508